



Legende

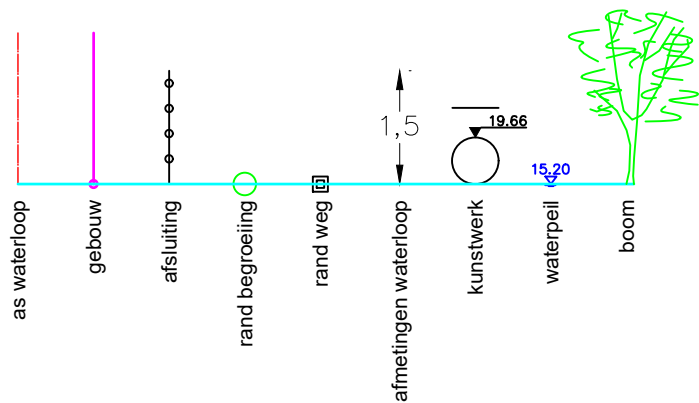

DWARSPROFIEL
Vergelijkingsvlak 17.00 m T.A.W.

Peil vaste bodem	18.50	18.36	18.21	18.16	18.24	18.40	18.54
Tussenafstand	1,12	0,41	0,28	0,4	0,28	0,89	

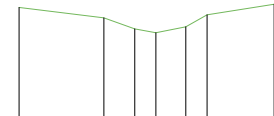

Gemeente Merchtem

B6018

Oude Beek

VHAG: 863

Locatie ataspunt (LB72): X-coördinaat: 141108,547 Y-coördinaat: 183999,526

DWARSPROFIELPLAN

Ataspunt - 031
Datum opmeting: 3/07/2020
Schaal: 1/100

