



Legende

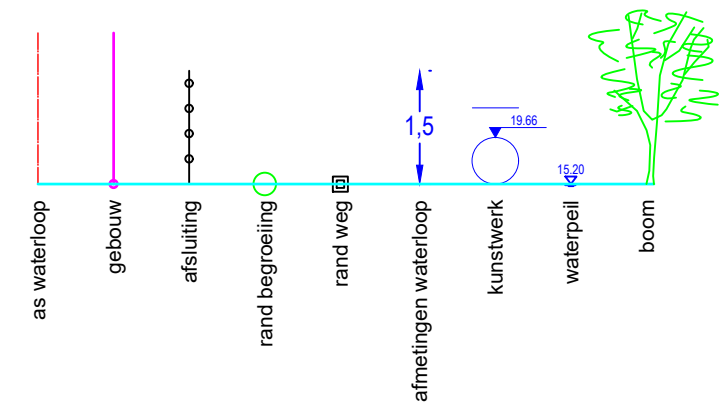

DWARSPROFIEL 2

Hsch 1/100
Lsch 1/100
Vvlak 34 m T.A.W.

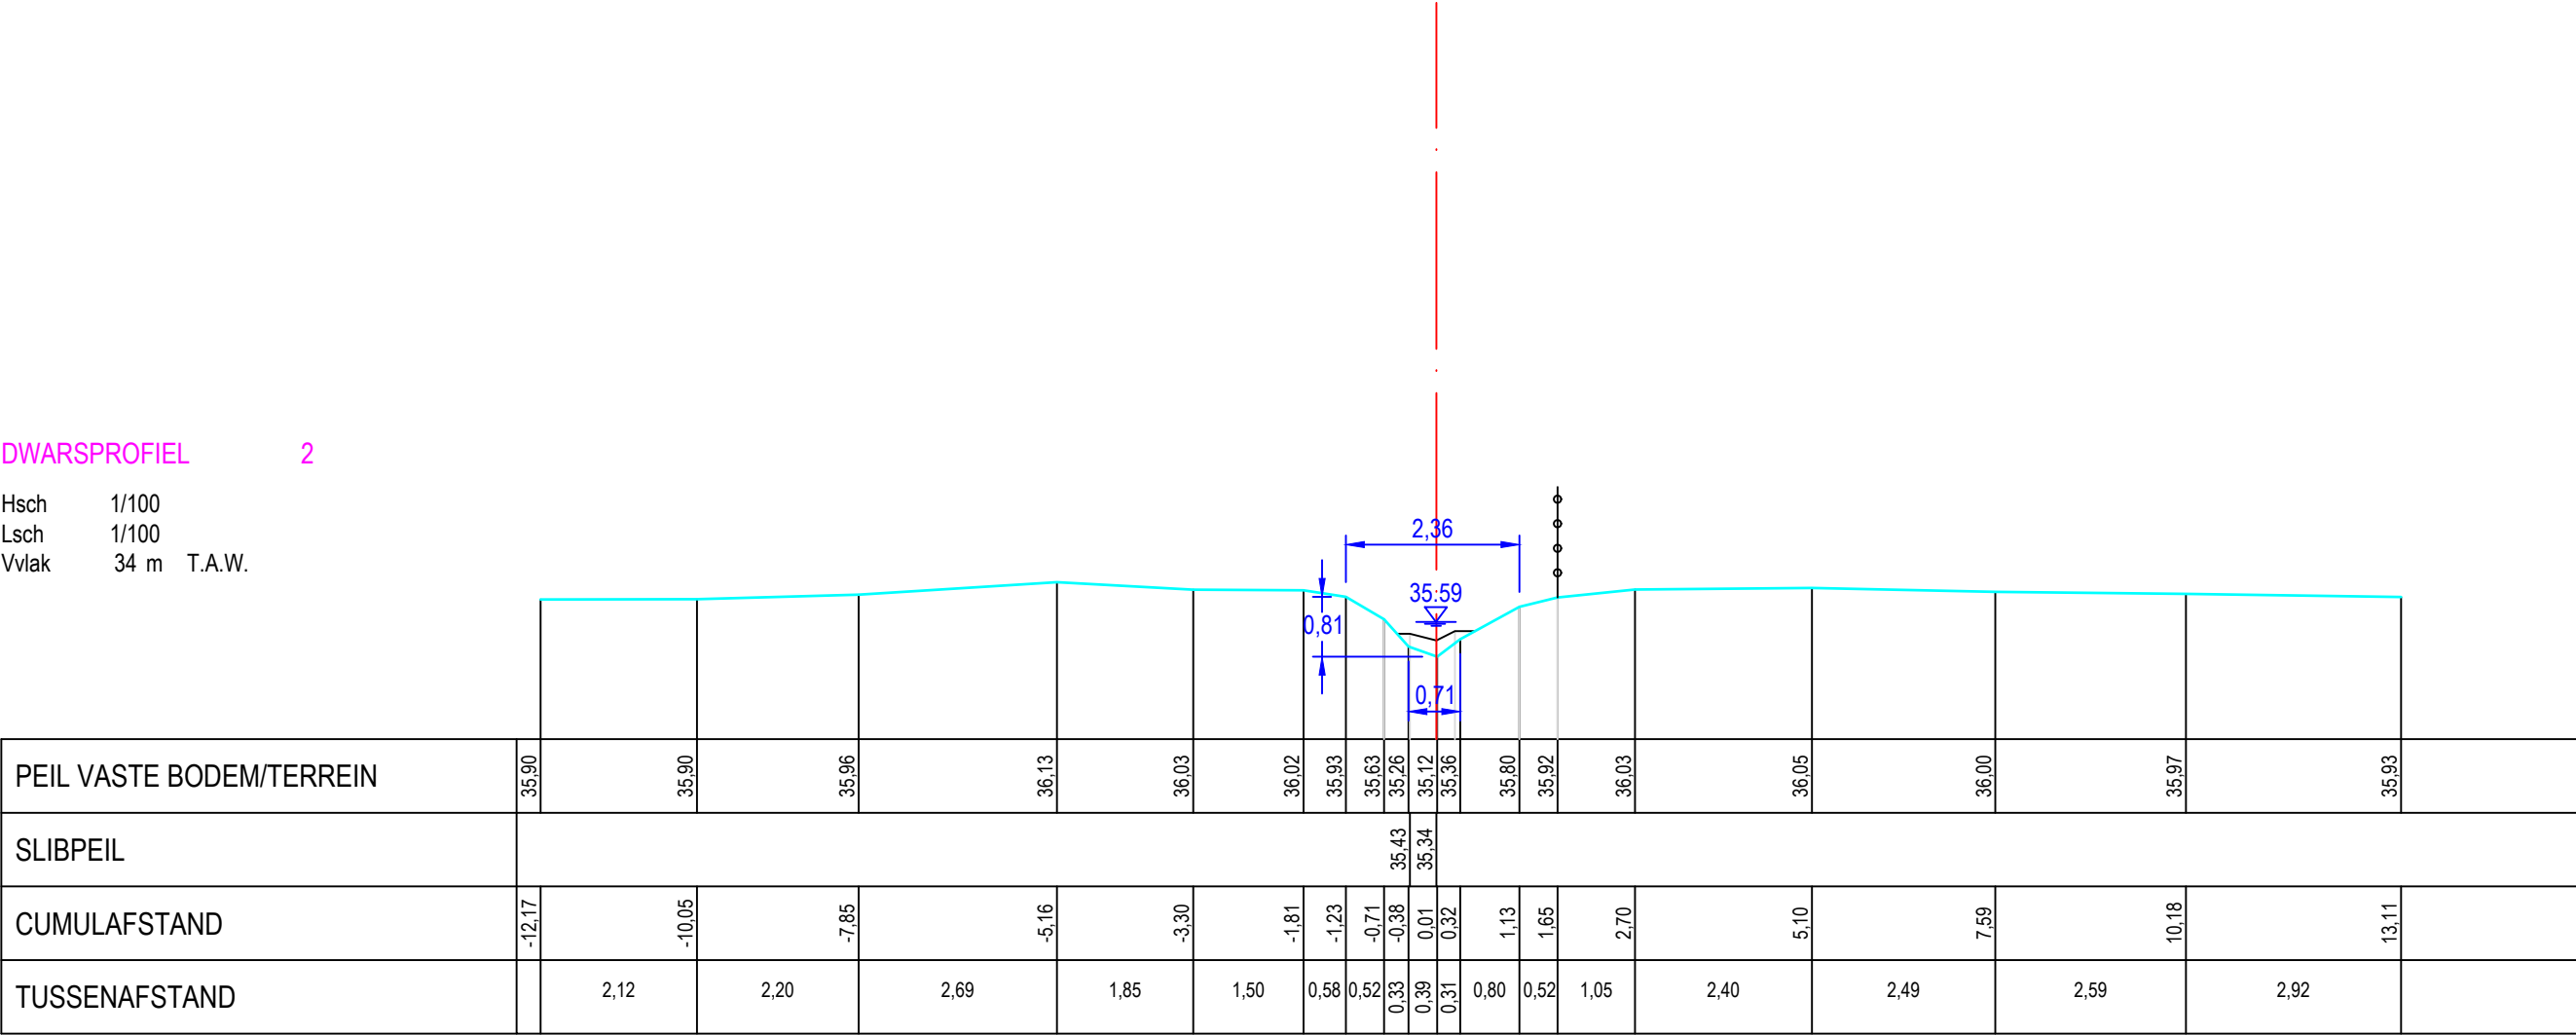

Gemeente Pepingen

B1208 Palokenbeek

VHAG: 13971

Locatie atlaspunt (LB72): X-coördinaat: 136997,2921 Y-coördinaat: 160908,5099

DWARSPROFIELPLAN

Atlaspunt - 002
Datum opmeting: 19/02/2020
Schaal: 1/100

