
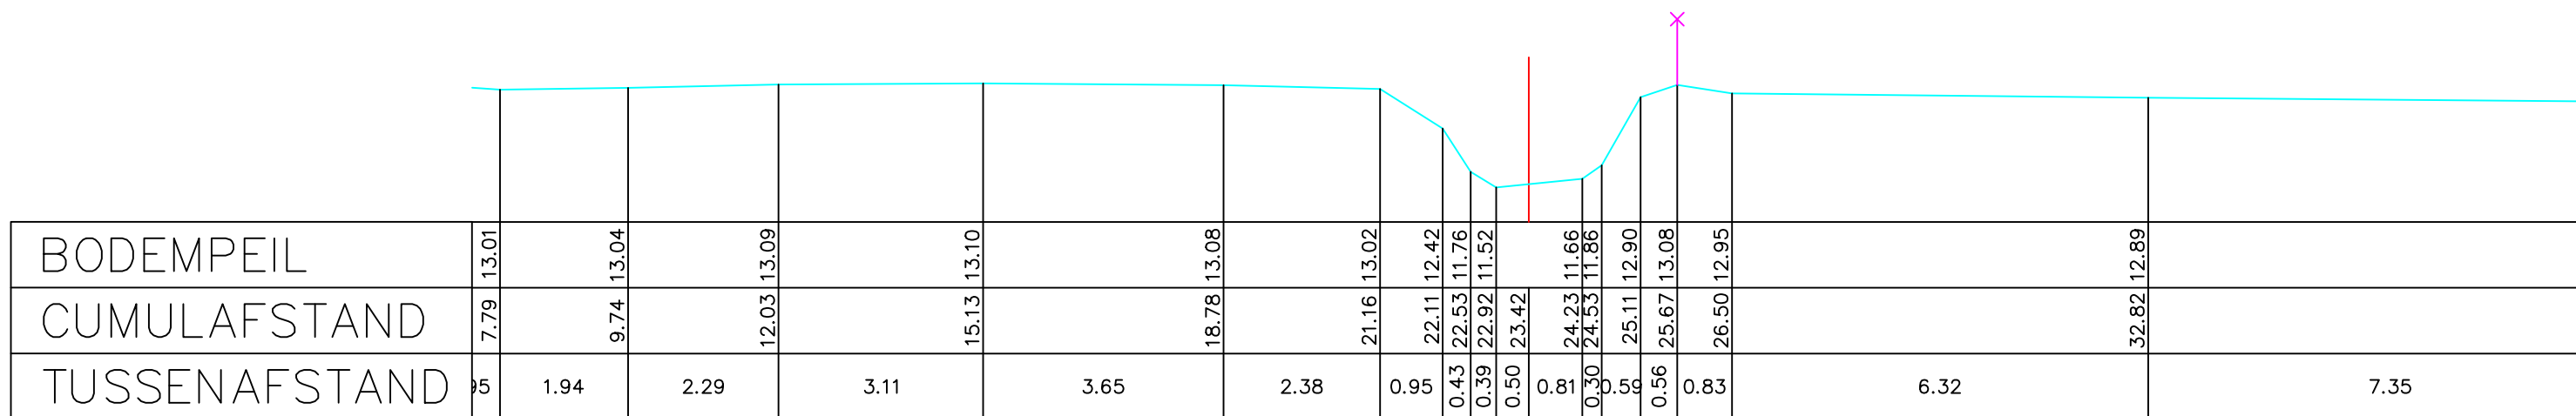


Legende

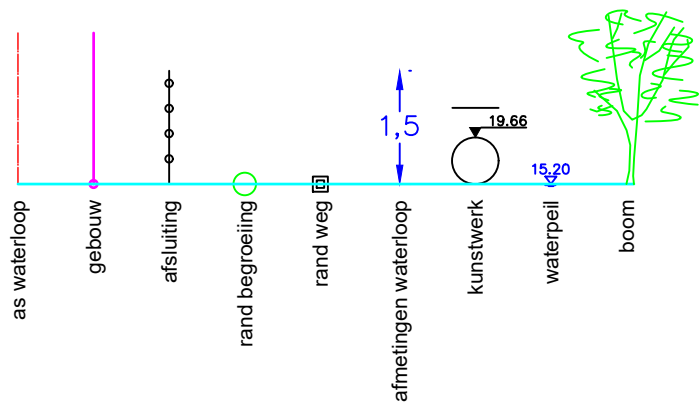

Gemeente Begijnendijk

B2075

Peuterstraatbeek

VHAG: 6590

Locatie atlaspunt (LB72):

X-coördinaat: 177748,8643 Y-coördinaat: 189557,0836

DWARSPROFIELPLAN

Atlaspunt - 023

Datum opmeting: 2000-06-01

Schaal:

1/100

**VLAAMS-
BRABANT**