


Legende

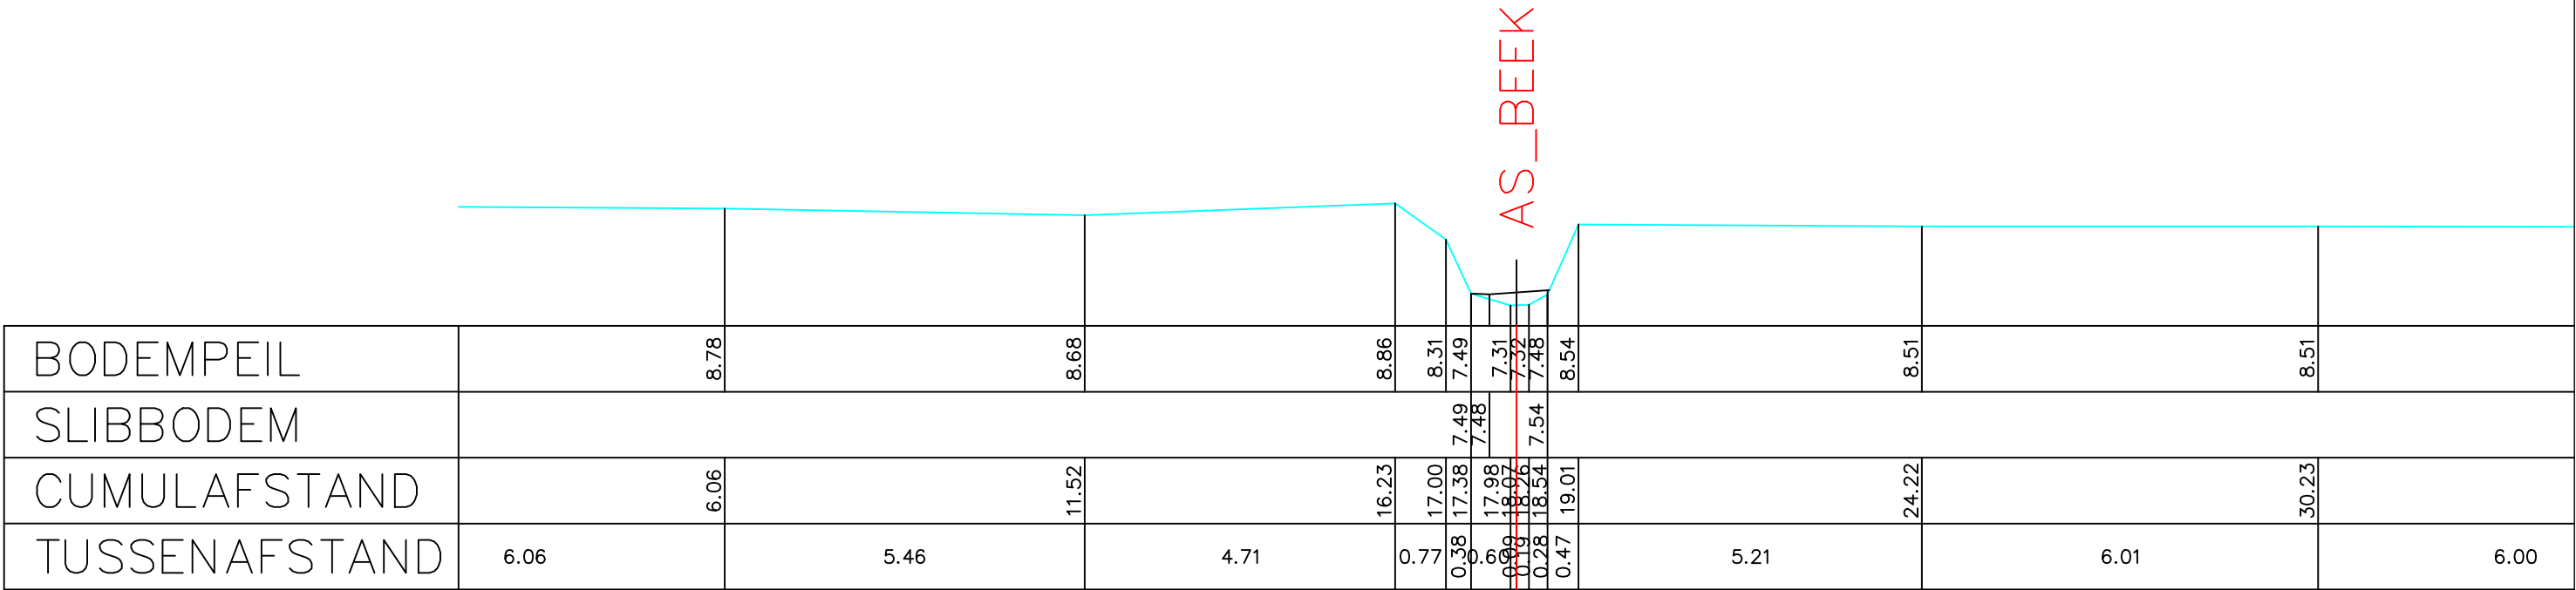

Gemeente Kapelle-op-den-Bos

B6007

Plasbeek

VHAG: 3315

Locatie atlaspunt (LB72):

X-coördinaat: 147642,9584 Y-coördinaat: 189972,2727

DWARSPROFIELPLAN

Atlaspunt - 023

Datum opmeting: 10/04/2001

Schaal: 1/100



**VLAAMS-
BRABANT**