


Legende

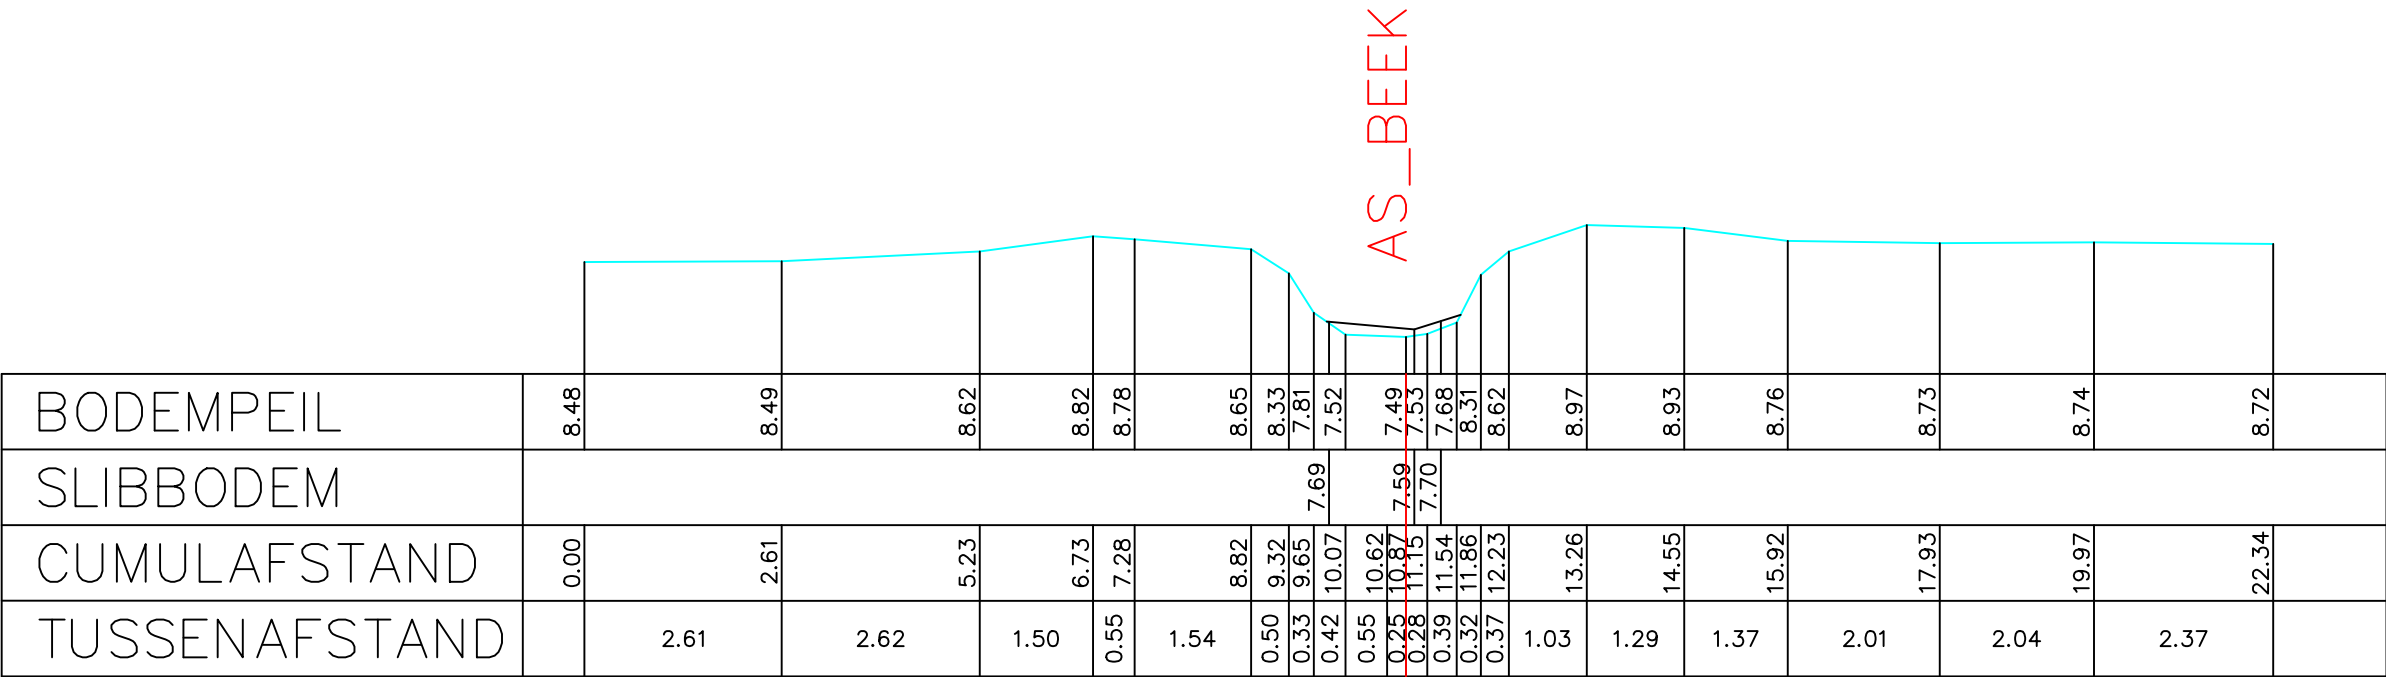

Gemeente Kapelle-op-den-Bos

B6007 **Plasbeek**

VHAG: 3315

Locatie ataspunt (LB72): X-coördinaat: 147512,8801 Y-coördinaat: 190006,1442

DWARSPROFIELPLAN

Ataspunt - 026
Datum opmeting: 10/04/2001
Schaal: 1/100

