
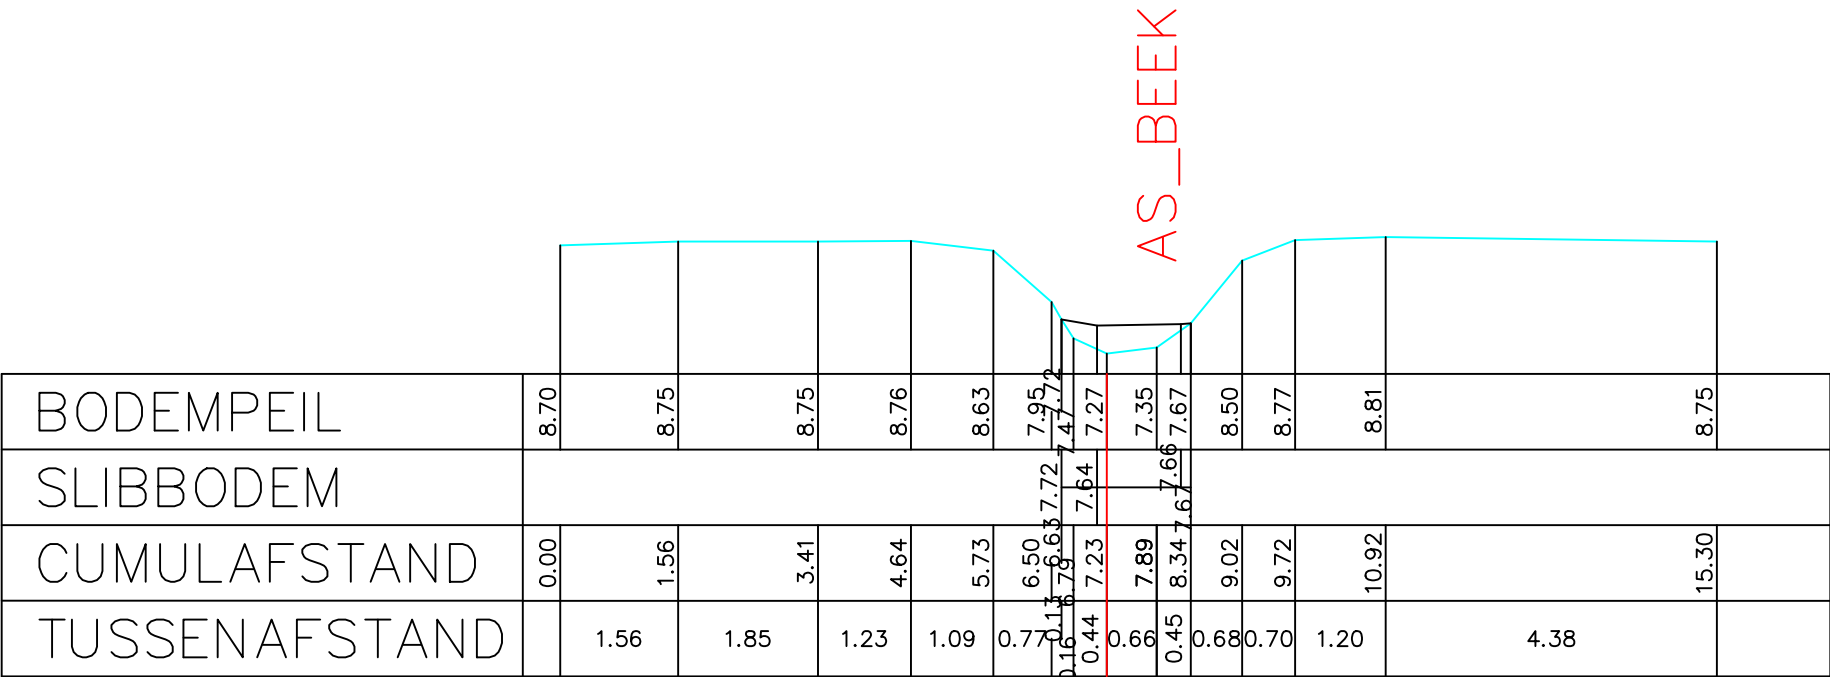


Legende

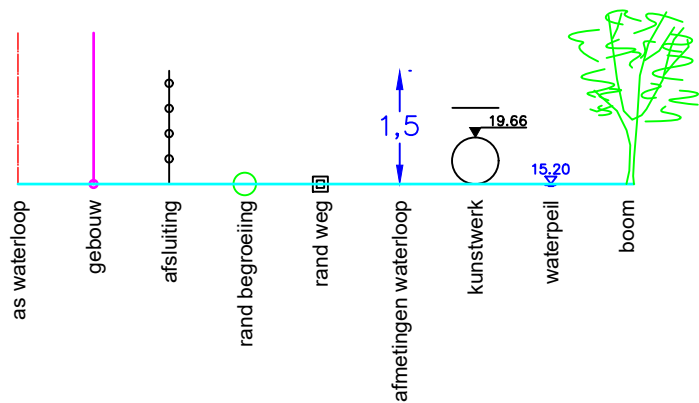

Gemeente Kapelle-op-den-Bos

B6007 **Plasbeek**

VHAG: 3315

Locatie ataspunt (LB72): X-coördinaat: 147479,0419 Y-coördinaat: 190009,0983

DWARSPROFIELPLAN

Ataspunt - 027
Datum opmeting: 10/04/2001
Schaal: 1/100

