


Legende

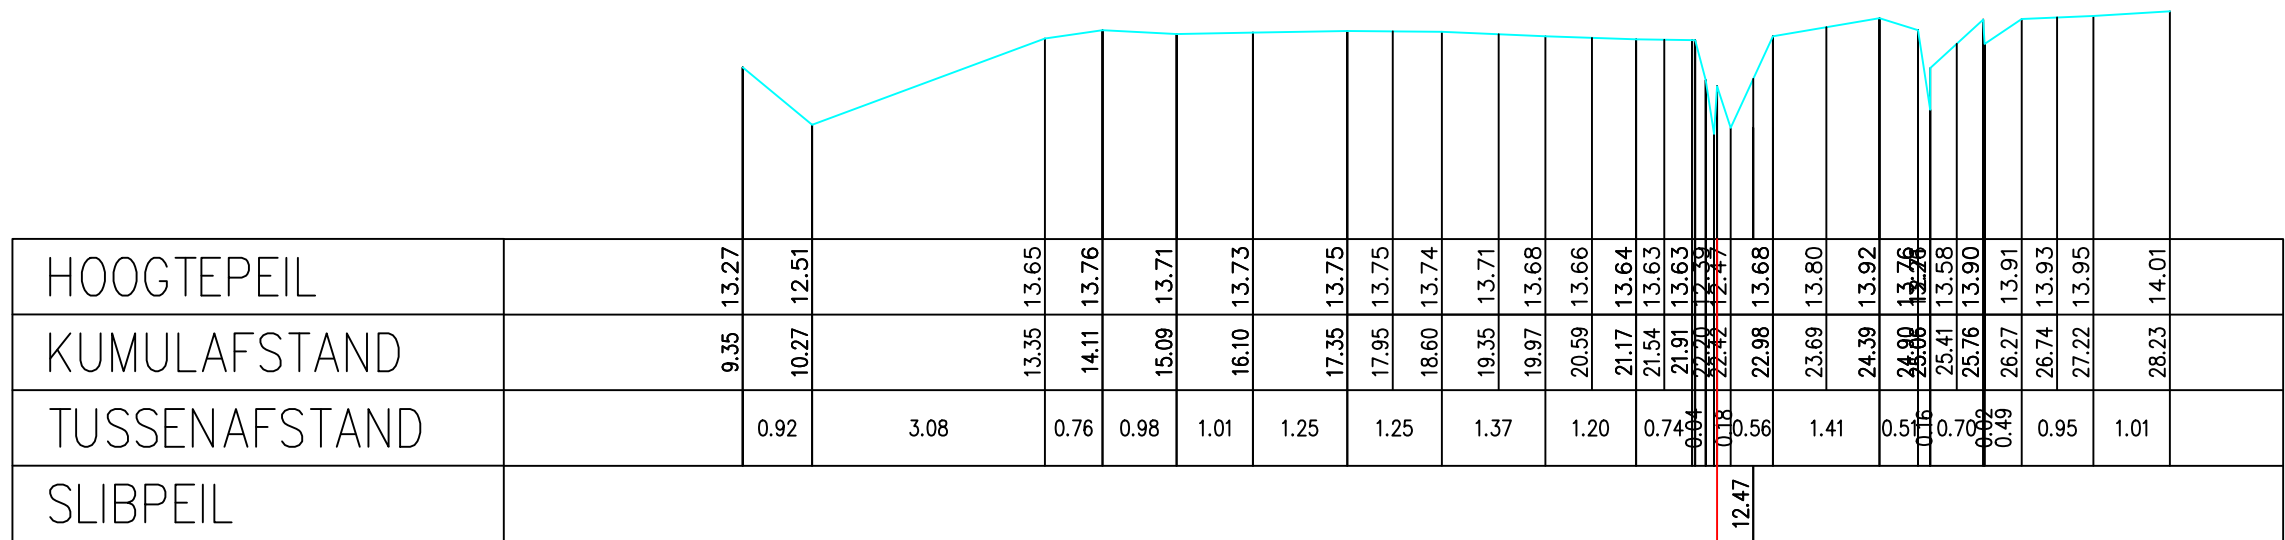

Gemeente Begijnendijk

B7019 Puttebeek

VHAG: 9292

Locatie atlaspunt (LB72): X-coördinaat: 180440,2032 Y-coördinaat: 190141,4094

DWARSPROFIELPLAN

Atlaspunt - 004

Datum opmeting: 28/02/2010

Schaal:	1/100
---------	-------

