
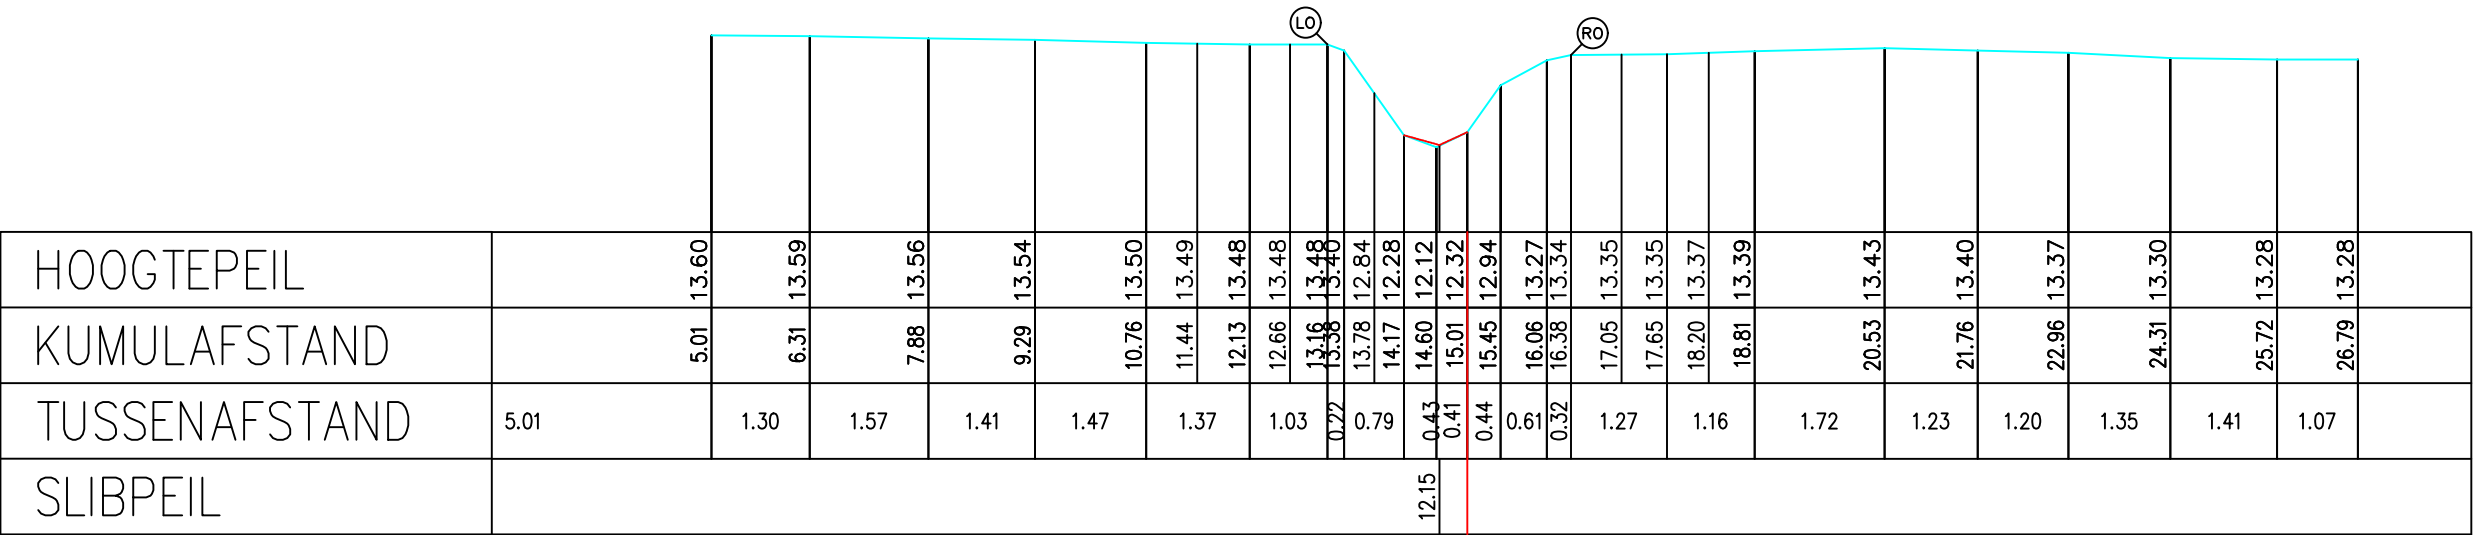


Legende

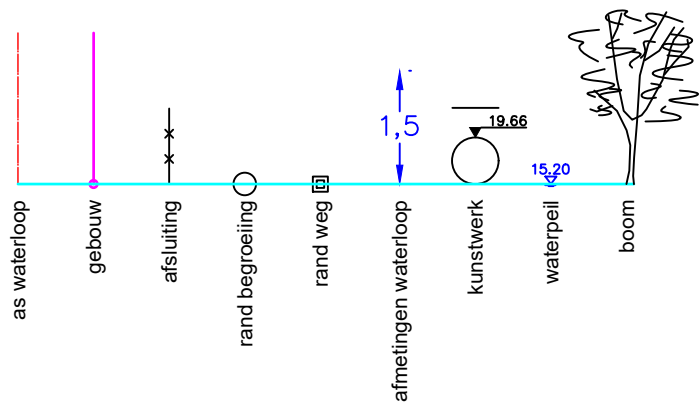

Gemeente Begijnendijk

B7019 Puttebeek

VHAG: 9292

Locatie atlaspunt (LB72): X-coördinaat: 180533,0819 Y-coördinaat: 190058,483

DWARSPROFIELPLAN

Atlaspunt - 007
Datum opmeting: 28/02/2010
Schaal: 1/100

