
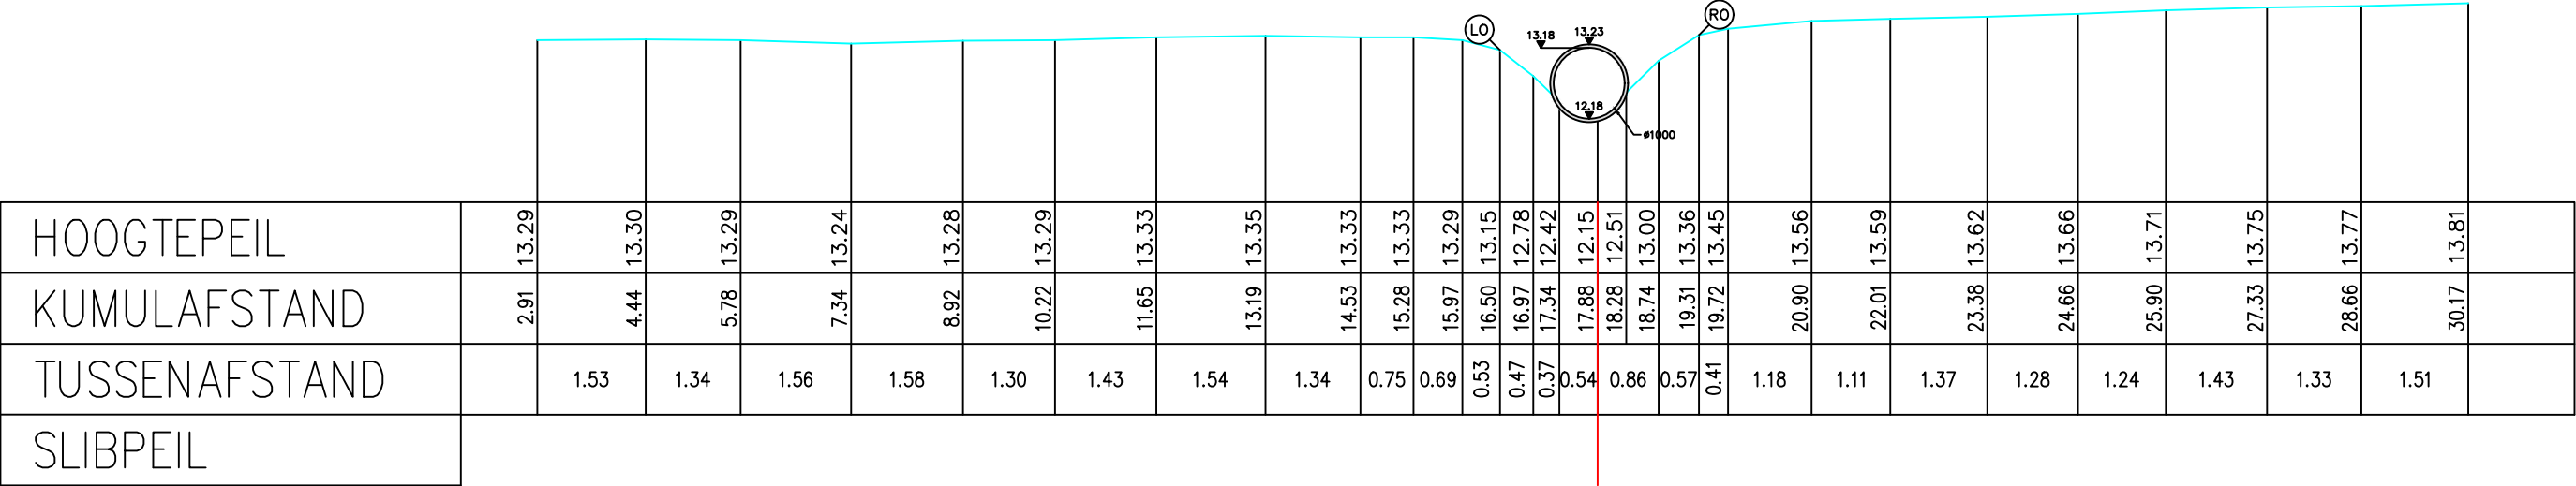


Legende

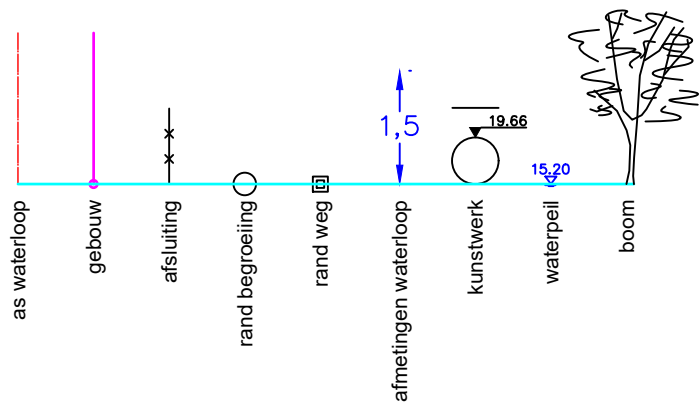

Gemeente Begijnendijk

**B7019** **Puttebeek**

VHAG: 9292

Locatie atlaspunt (LB72): X-coördinaat: 180421,6579 Y-coördinaat: 189839,6951

DWARSPROFIELPLAN

Atlaspunt - 018  
Datum opmeting: 28/02/2010  
Schaal: 1/100

