
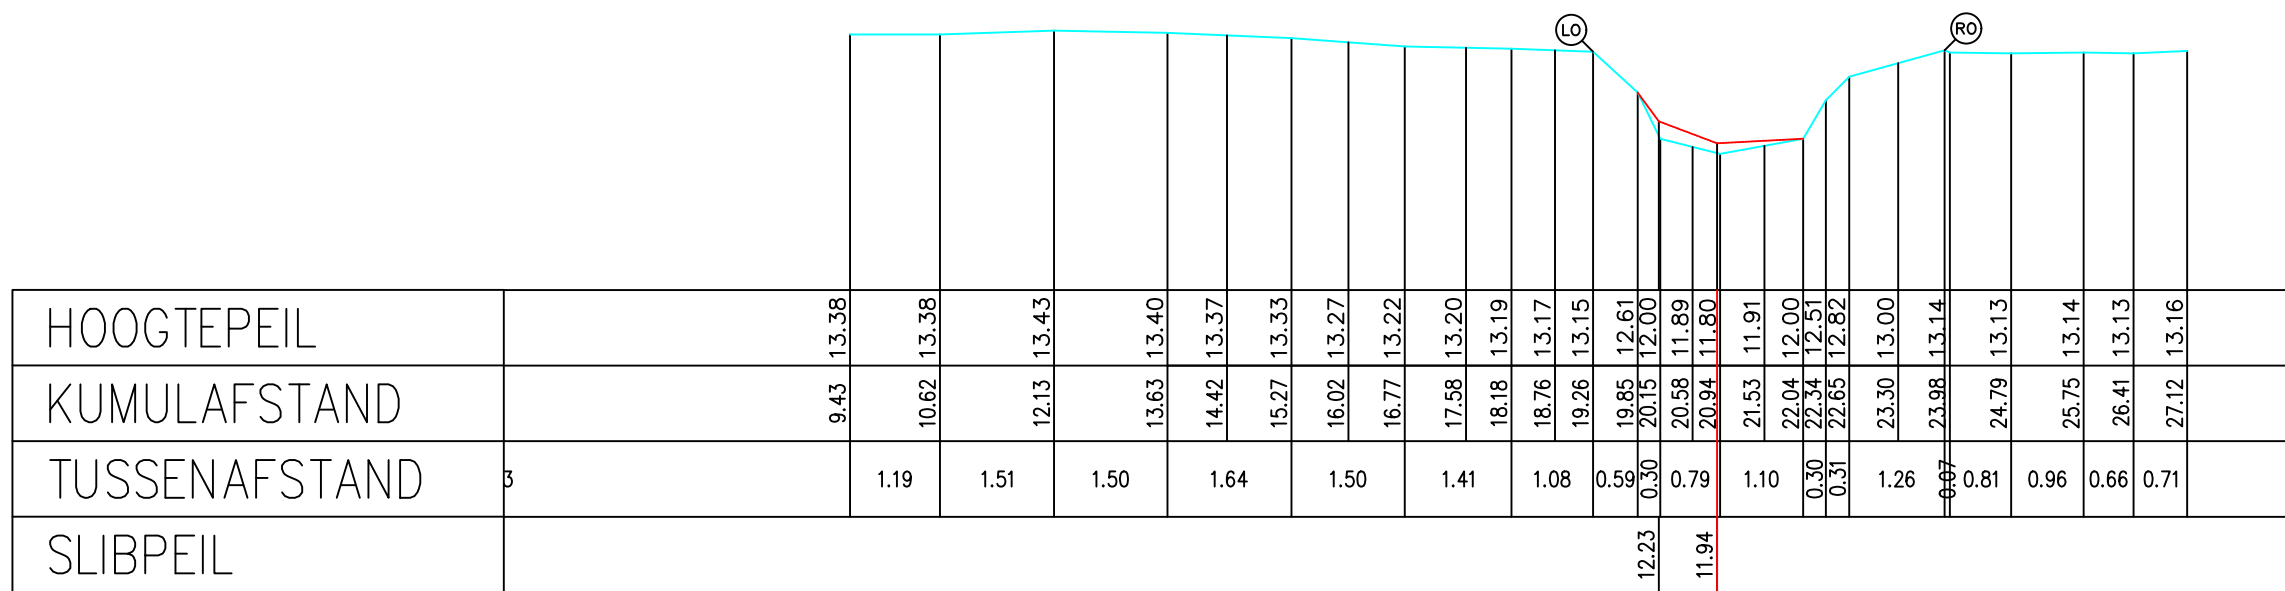


Legende

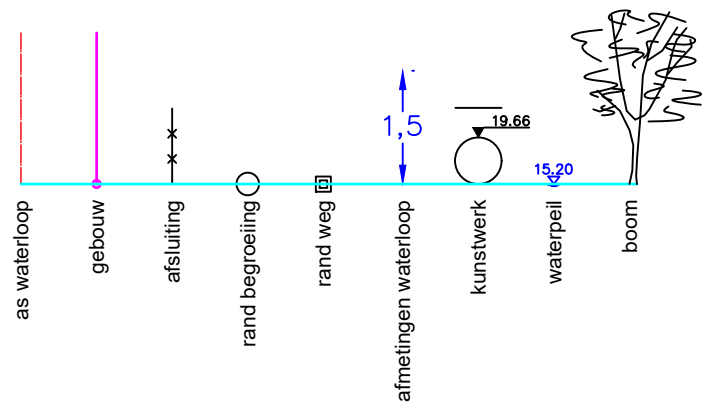

Gemeente Begijnendijk

B7019

Puttebeek

VHAG: 9292

Locatie ataspunt (LB72): X-coördinaat: 180508,773 Y-coördinaat: 189426,6266

DWARSPROFIELPLAN

Atlaspunt - 028

Datum opmeting: 28/02/2010

Schaal:	1/100
---------	-------

