
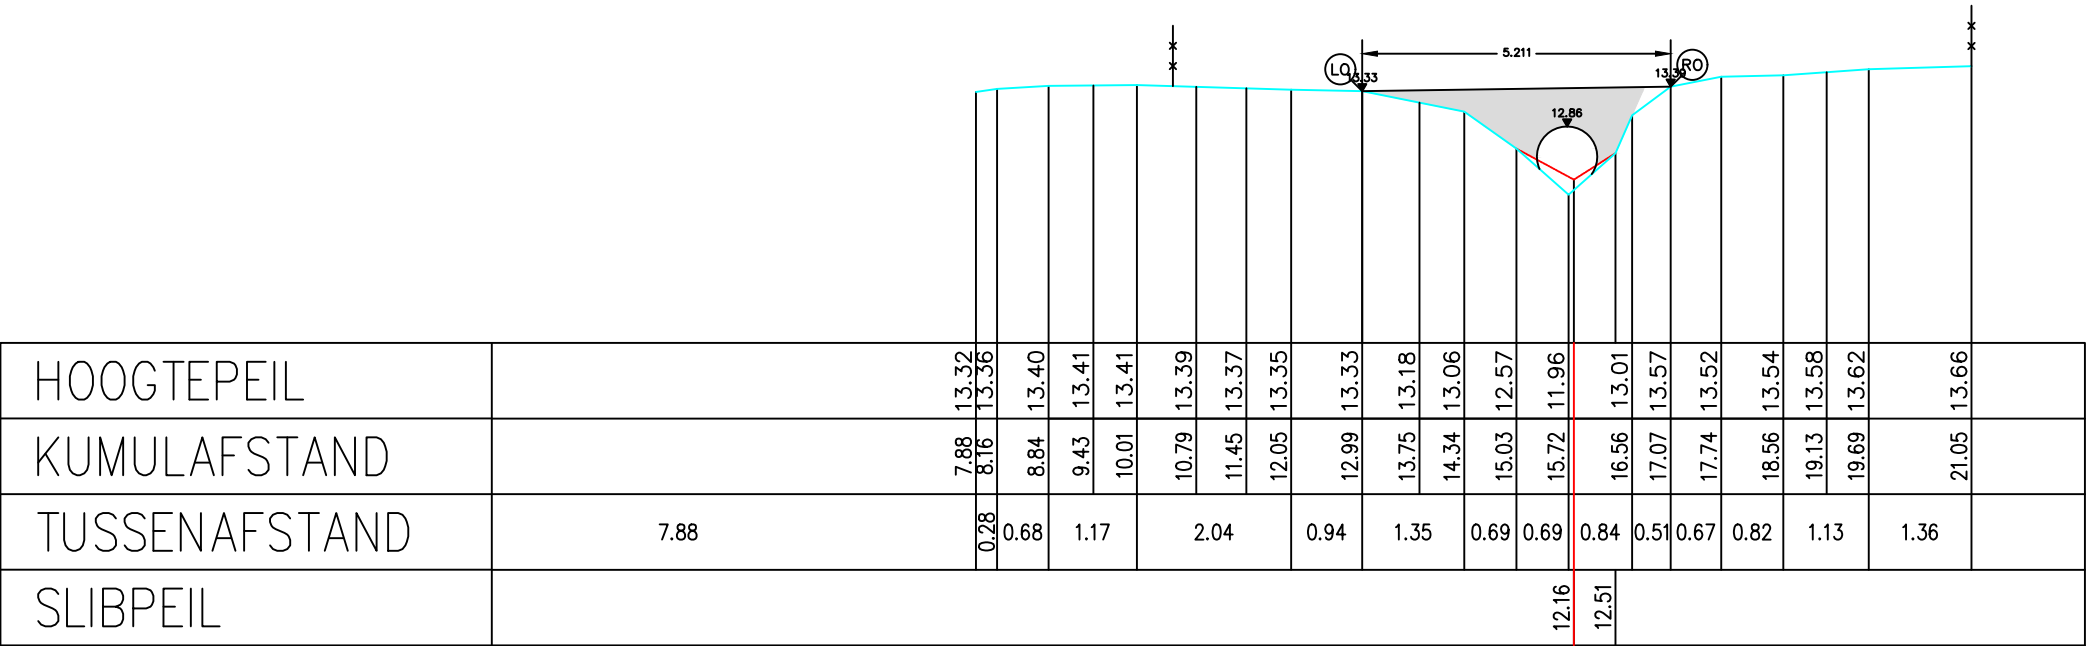


Legende

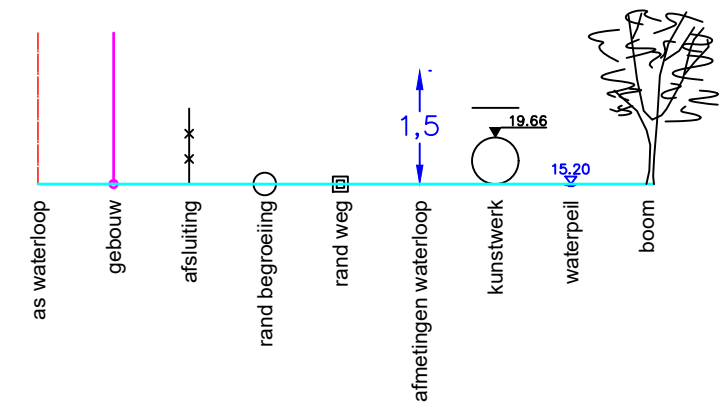

Gemeente Begijnendijk

B7019 **Puttebeek**

VHAG: 9292

Locatie atlaspunt (LB72): X-coördinaat: 180410,3147 Y-coördinaat: 189328,8965

DWARSPROFIELPLAN

Atlaspunt - 033
Datum opmeting: 28/02/2010
Schaal: 1/100

