

### Legende

gebouw

afsluiting, prikkeldraad

algemene afsluiting


afsluiting, betonpaaltjes + prikkeldraad

haag

beginpunt oeverbegroeiing

vaste bodem

slibbodem

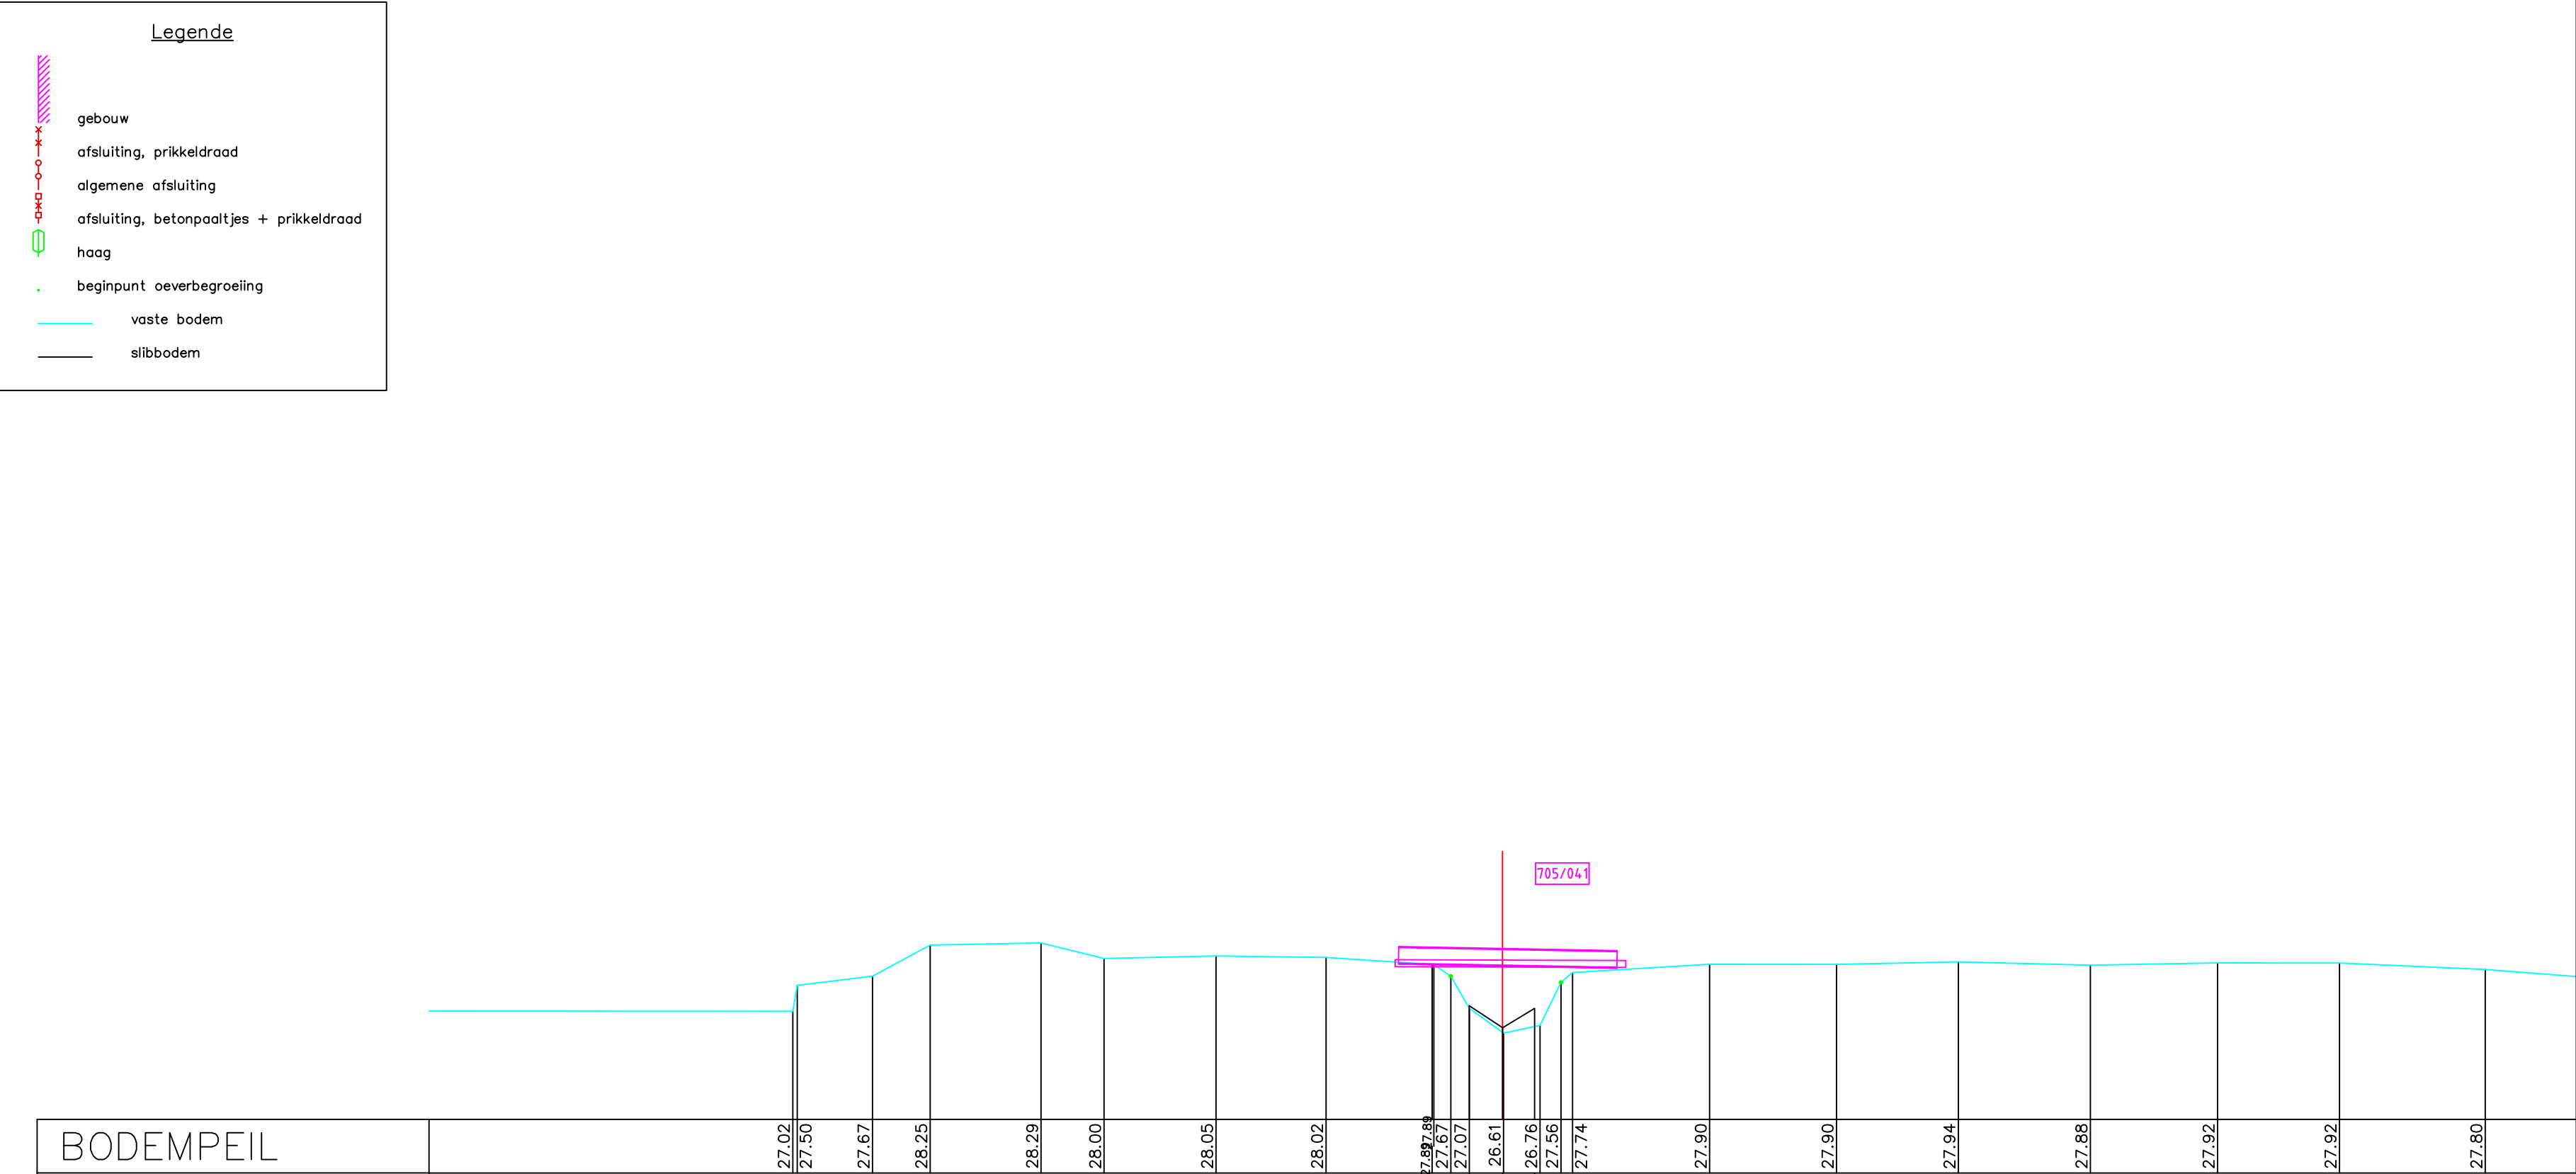

|               |       
|---------------|-------|--------|--------|--------|--------|-------|-------|-------|-------|-------|-------|-------|-------|-------|-------|-------|-------|-------|-------|-------|-------|-------|-------|------|
| BODEMPEIL     |       | 27.02  | 27.50  | 27.67  | 28.25  | 28.29 | 28.00 | 28.05 | 28.02 | 27.89 | 27.67 | 27.07 | 26.61 | 26.76 | 27.56 | 27.74 | 27.90 | 27.90 | 27.94 | 27.88 | 27.92 | 27.92 | 27.80 |      |
| SLIBBODEM     |       |        
| CUMULAFSTAND  |       | -13.26 | -13.17 | -11.77 | -10.69 | -8.62 | -7.44 | -5.35 | -3.30 | -1.32 | -0.97 | -0.62 | 0.00  | 0.02  | 0.70  | 1.09  | 3.87  | 6.24  | 8.51  | 10.98 | 13.35 | 15.63 | 18.35 |      |
| TUSSENAFSTAND | 11.06 | 0.08   | 1.41   | 1.08   | 2.07   | 1.18  | 2.09  | 2.05  | 1.98  | 0.03  | 0.32  | 0.35  | 0.62  | 0.68  | 0.39  | 0.22  | 2.56  | 2.37  | 2.27  | 2.47  | 2.37  | 2.28  | 2.72  | 2.50 |

|   |   |
|---|---|
| <p>Gemeente Opwijk</p> <p><b>B6037</b>   <b>Puttenbeek</b></p> <p>VHAG: 705</p> <p>Locatie atlaspunt (LB72):      X-coördinaat: 138710,6355   Y-coördinaat: 182775,4858</p> | <p>DWARSPROFIELPLAN</p> <p>Atlaspunt - 021</p> <p>Datum opmeting: 1/08/2001</p> <p>Schaal:                      1/100</p> <div style="text-align: right;">  <p><b>VLAAMS-<br/>BRABANT</b></p> </div> |
|---|---|

|                           |                           |                           |
|---------------------------|---------------------------|---------------------------|
| <b>B6037</b>              | <b>Puttenbeek</b>         |                           |
| VHAG: 705                 |                           |                           |
| Locatie atlaspunt (LB72): | X-coördinaat: 138710,6355 | Y-coördinaat: 182775,4858 |

|                                                                                            |  |                                                              |                                                                                       |
|--------------------------------------------------------------------------------------------|--|--------------------------------------------------------------|---------------------------------------------------------------------------------------|
| VHAG: 705<br>Locatie atlaspunt (LB72): X-coördinaat: 138710,6355 Y-coördinaat: 182775,4858 |  | Atlaspunt: 021<br>Datum opmeting: 1/08/2001<br>Schaal: 1/100 |  |
|--------------------------------------------------------------------------------------------|--|--------------------------------------------------------------|---------------------------------------------------------------------------------------|

|                           |                                                     |         |       |                |
|---------------------------|-----------------------------------------------------|---------|-------|----------------|
| Locatie atlaspunt (LB72): | X-coördinaat: 138710,6355 Y-coördinaat: 182775,4858 | Schaal: | 1/100 | <b>BRABANT</b> |
|---------------------------|-----------------------------------------------------|---------|-------|----------------|

|                                                     |               |                |
|-----------------------------------------------------|---------------|----------------|
| X-coördinaat: 138710,6355 Y-coördinaat: 182775,4858 | Schaal: 1/100 | <b>BRABANT</b> |
|-----------------------------------------------------|---------------|----------------|

**DWARSPROFIELPLAN**

Atlaspunt - 021

Datum opmeting: 1/08/2001

Schaal: 1/100

|                                                               |   |
|---------------------------------------------------------------|---|
| Atlaspunt - 021<br>Datum opmeting: 1/08/2001<br>Schaal: 1/100 |  <b>VLAAMS-<br/>BRABANT</b> |
|---------------------------------------------------------------|---|

|                           |   |
|---------------------------|---|
| Datum opmeting: 1/08/2001 | <br><b>VLAAMS-<br/>BRABANT</b> |
| Schaal: 1/100             |   |

|         |       |                |
|---------|-------|----------------|
| Schaal: | 1/100 | <b>BRABANT</b> |
|---------|-------|----------------|

