



Legende

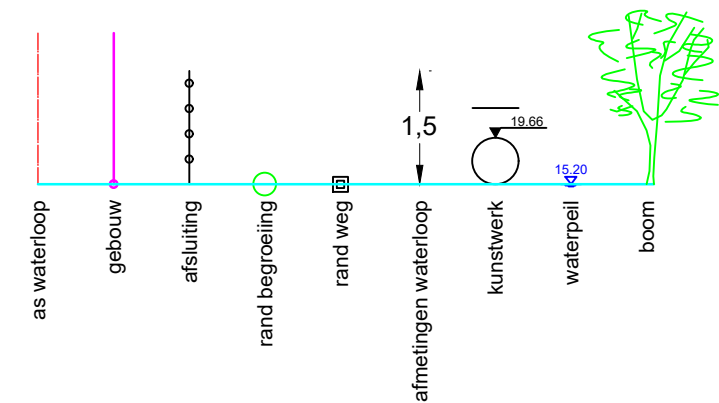

Dwarsprofiel 18
Vergelijkingsvlak 46.00 m T.A.W.
7+11.56

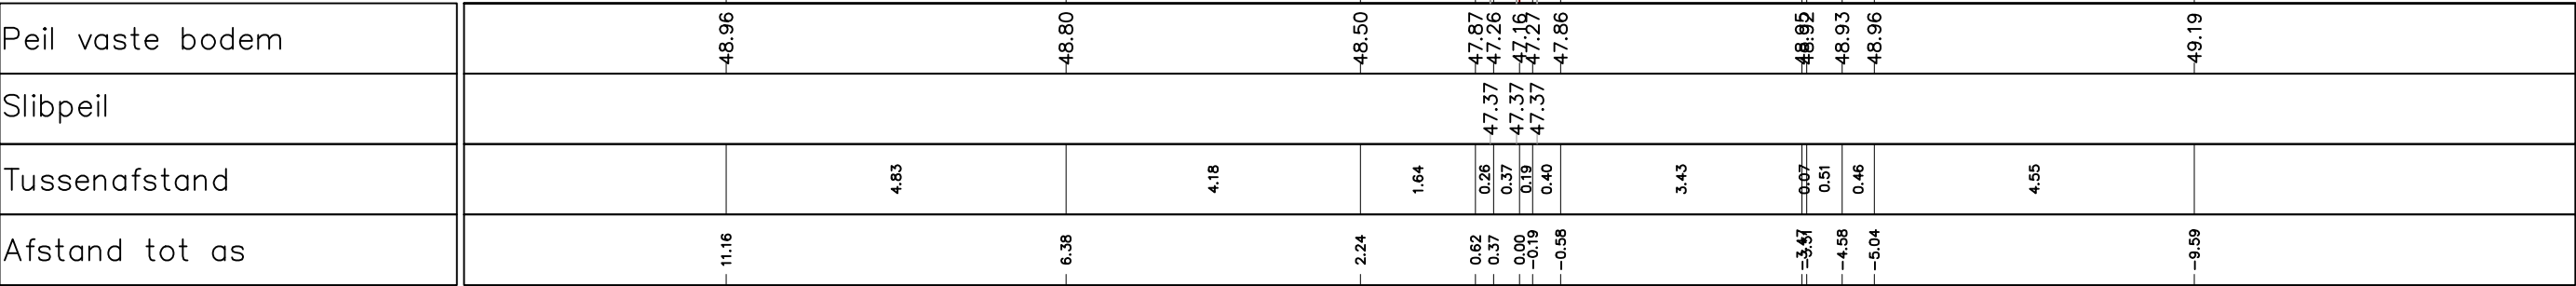

Gemeente Tienen

B4036

Ramshovensebeek

VHAG: 7605

Locatie atlaspunt (LB72): X-coördinaat: 192904.27 Y-coördinaat: 164245.21

DWARSPROFIELPLAN

Atlaspunt - 065
Datum opmeting: 25/11/2021
Schaal: 1/100

