
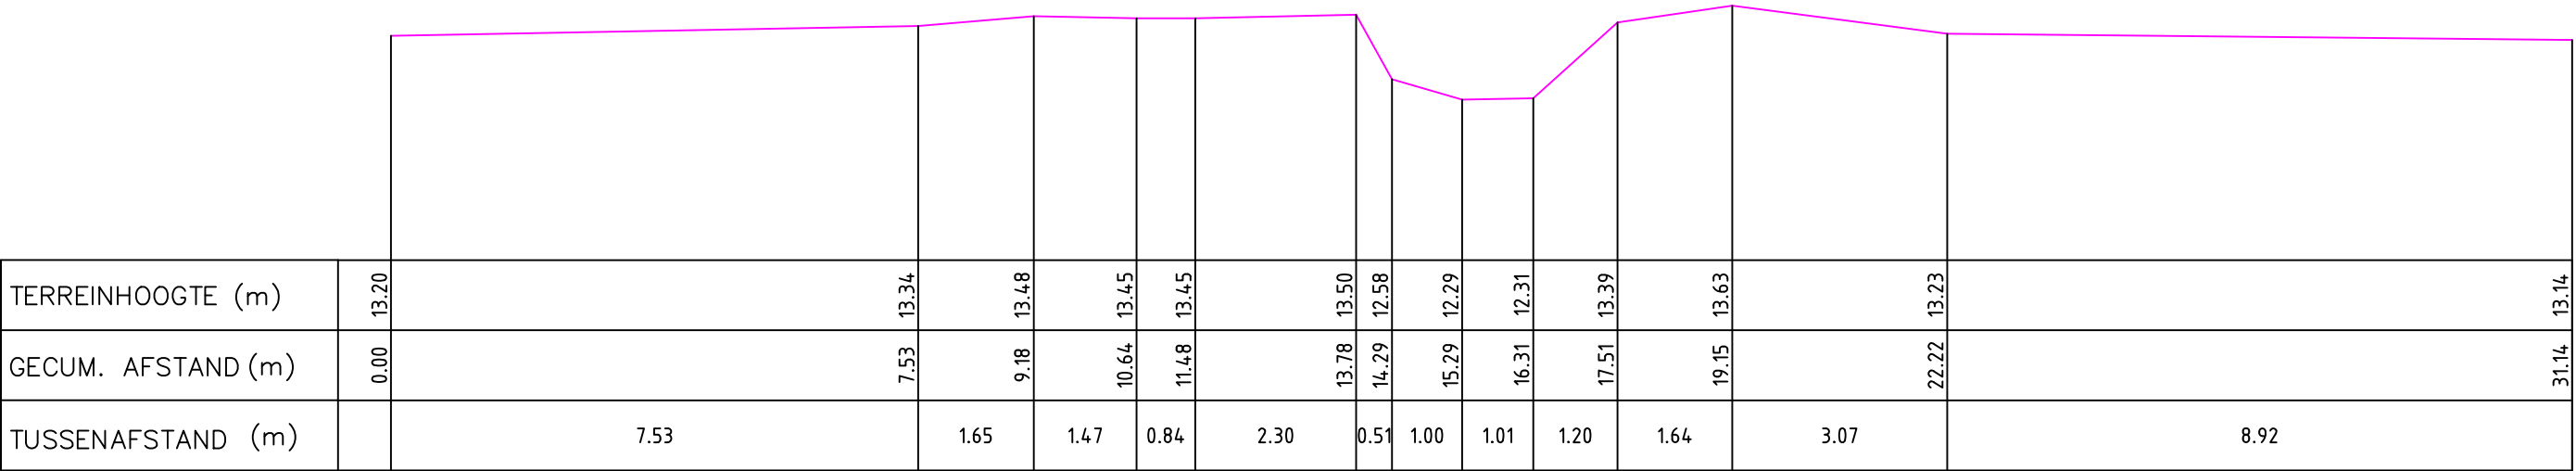


Legende

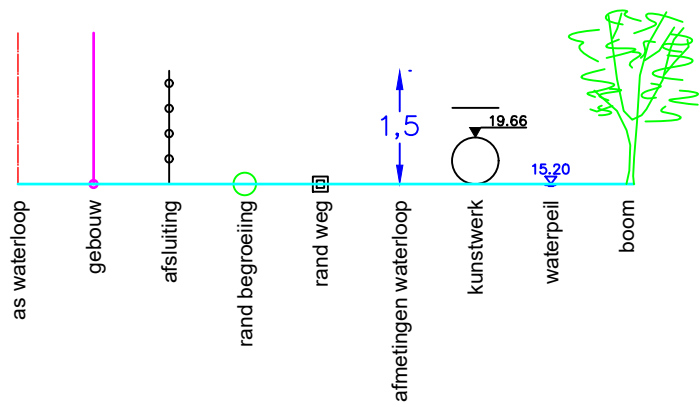

Gemeente Londerzeel

B6017 **Robbeek**

VHAG: 883

Locatie atlaspunt (LB72): X-coördinaat: 143136,1093 Y-coördinaat: 186369,853

DWARSPROFIELPLAN

Atlaspunt - 005
Datum opmeting: 9/07/1997
Schaal: 1/100

