Legende

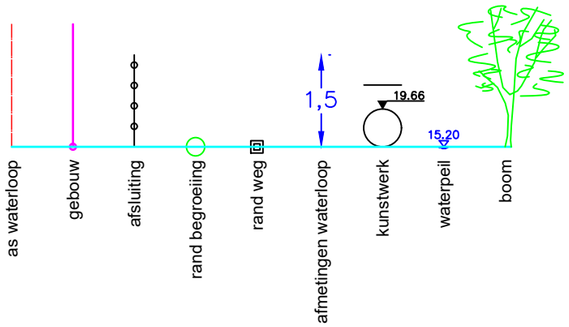

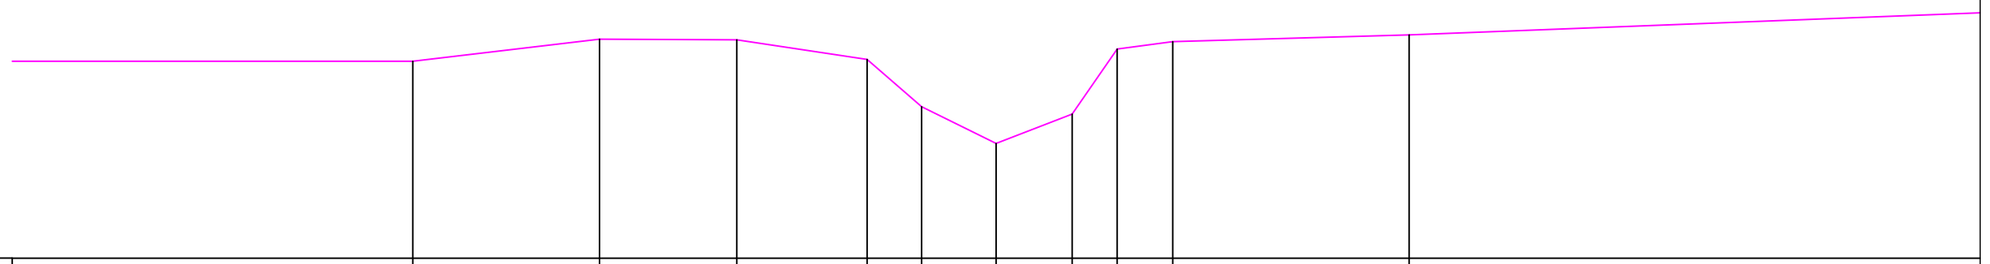

TERREINHOOGTE (m)	13.21	13.57	13.56	13.24	12.47	11.87	12.35	13.41	13.53	13.64	
GECUM. AFSTAND (m)	7.82	10.87	13.11	15.23	16.12	17.33	18.57	19.31	20.21	24.07	
TUSSENAFSTAND (m)	7.82	3.05	2.24	2.12	0.89	1.22	1.24	0.73	0.91	3.86	10.06

Gemeente Londerzeel

B6017 **Robbeek**

VHAG: 883

Locatie atlaspunt (LB72): X-coördinaat: 143196,8843 Y-coördinaat: 186056,1725

DWARSPROFIELPLAN

Atlaspunt - 014

Datum opmeting: 9/07/1997

Schaal: 1/100

VLAAMS-BRABANT