


Legende

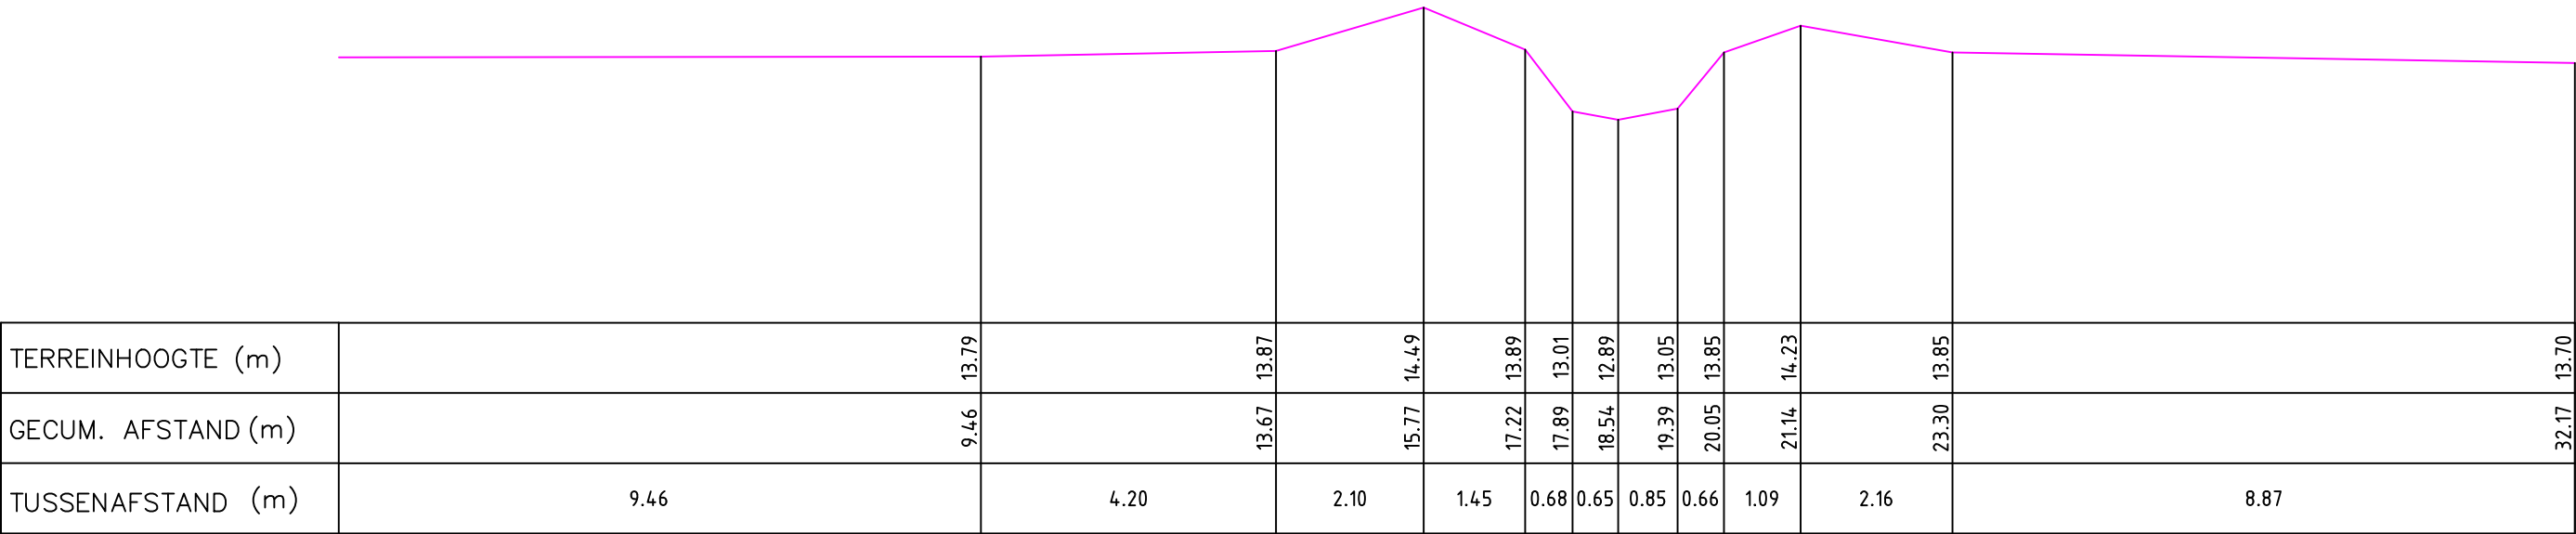

Gemeente Meise_Londerzeel

B6017 **Robbeek**

VHAG: 883

Locatie ataspunt (LB72): X-coördinaat: 143121,7393 Y-coördinaat: 185556,5653

DWARSPROFIELPLAN

Ataspunt - 029
Datum opmeting: 9/07/1997
Schaal: 1/100

