


Legende

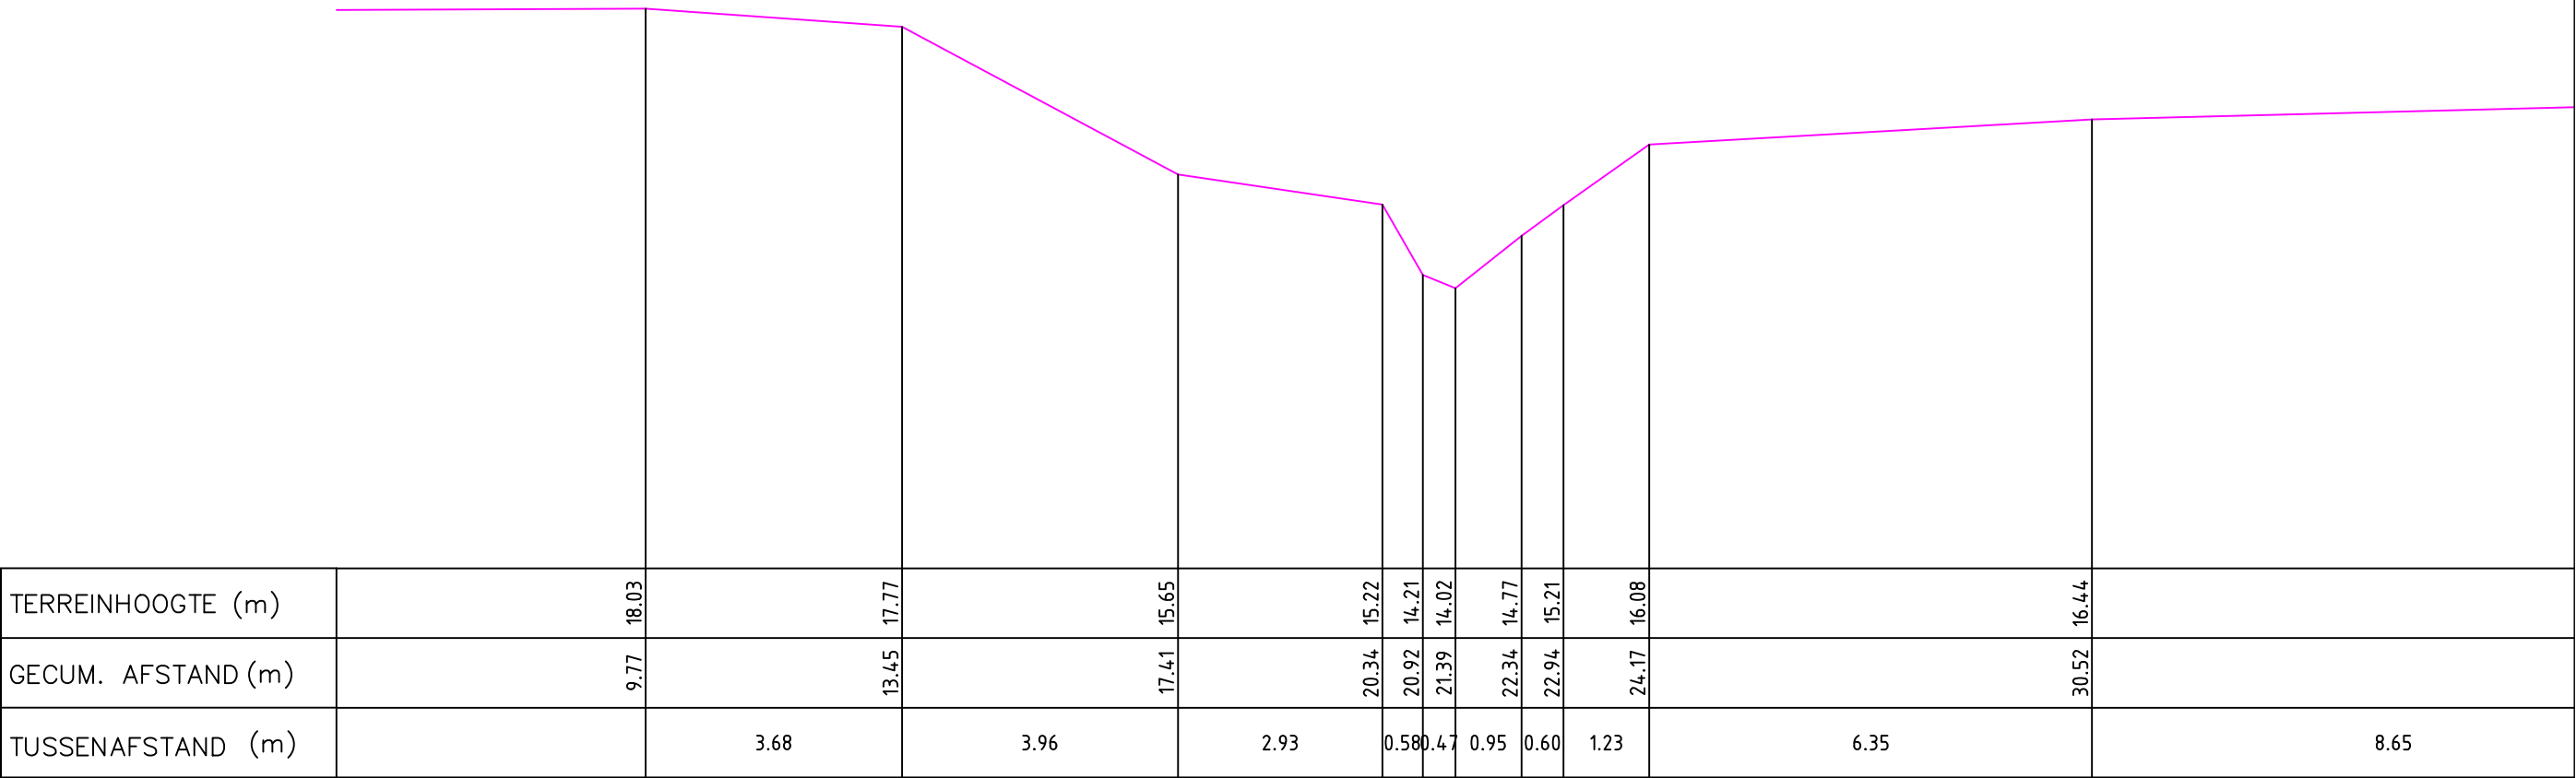

Gemeente Meise_Londerzeel

B6017

Robbeek

VHAG: 883

Locatie ataspunt (LB72): X-coördinaat: 143285,4444 Y-coördinaat: 185176,8705

DWARSPROFIELPLAN

Ataspunt - 042
Datum opmeting: 9/07/1997
Schaal: 1/100

