


Legende

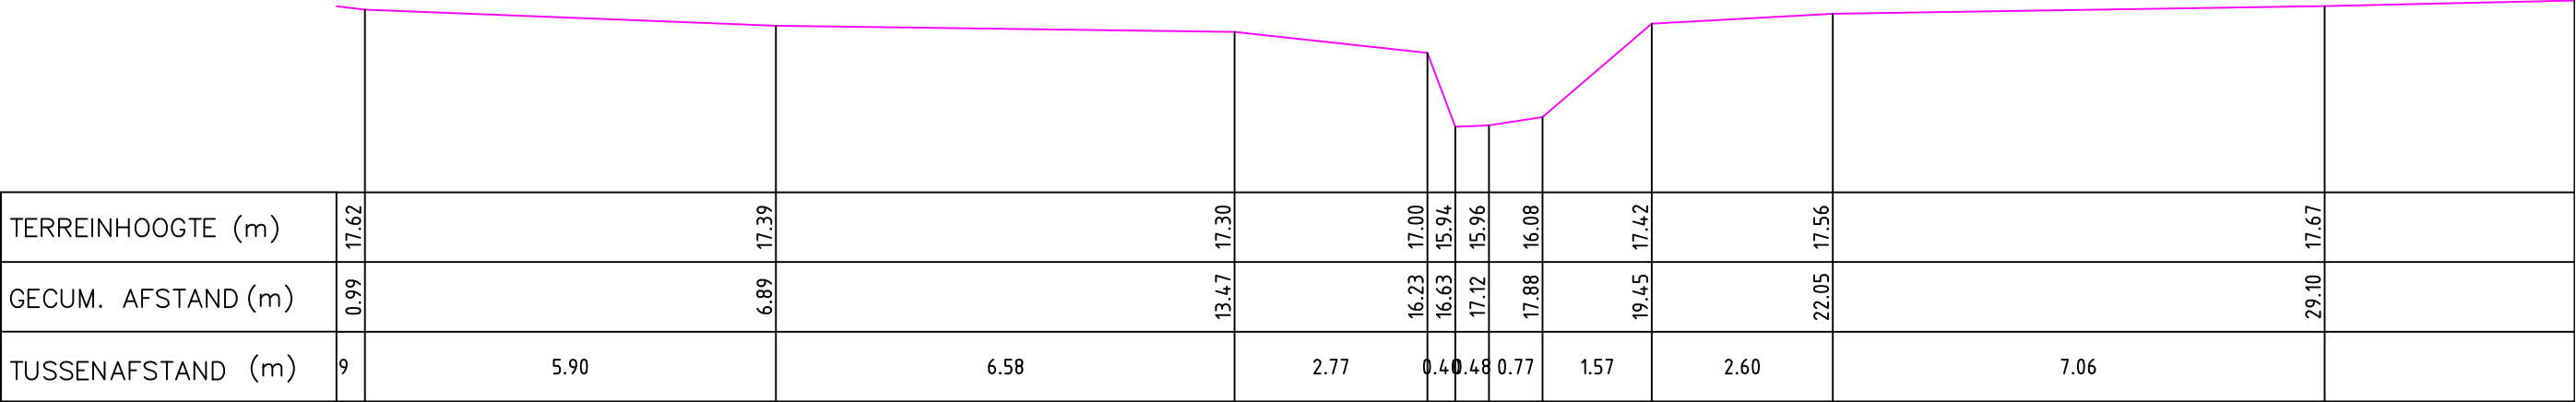

Gemeente Merchtem\_Meise

**B6017** **Robbeek**

VHAG: 883

Locatie ataspunt (LB72): X-coördinaat: 143160,4983 Y-coördinaat: 184419,401

DWARSPROFIELPLAN

Ataspunt - 062  
Datum opmeting: 9/07/1997  
Schaal: 1/100

