



Legende

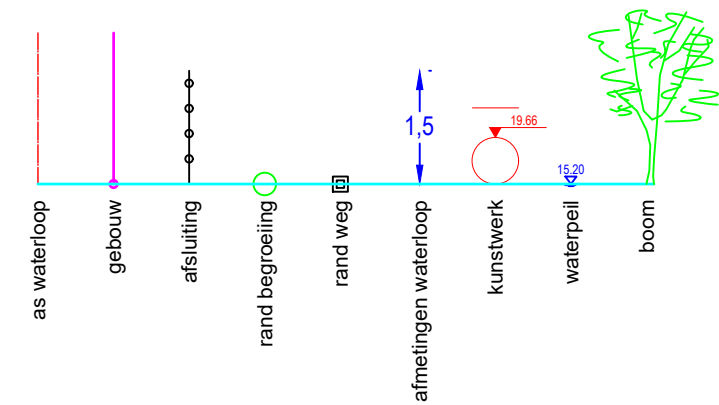

DWARSPROFIEL 1

Hsch 1/100
Lsch 1/100
Vvlak 51 m T.A.W.

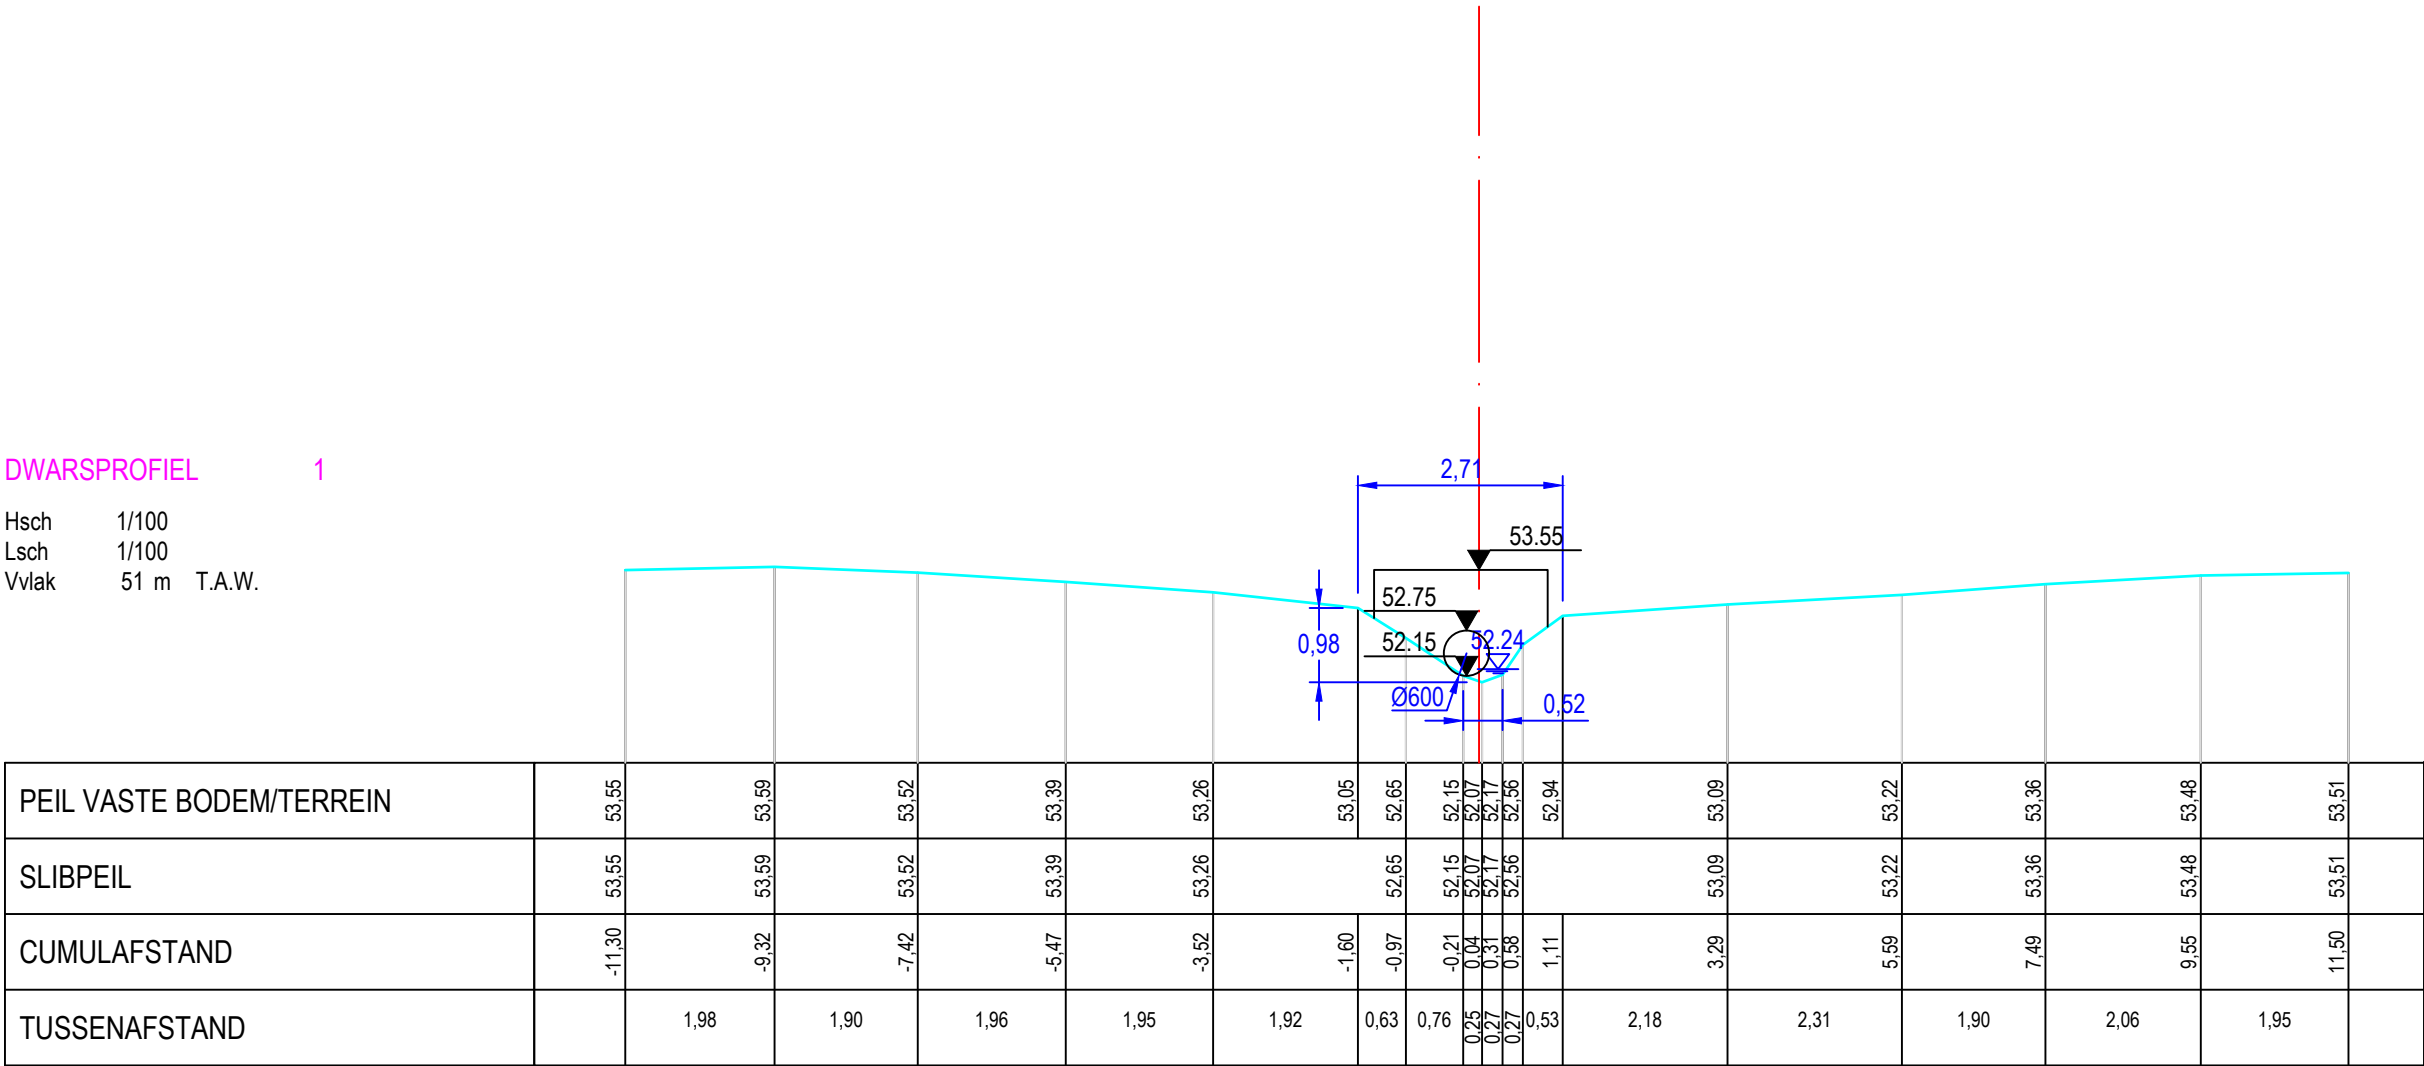

Gemeente Pepingen

B1118a Rollebeek

VHAG: 6816

Locatie atlaspunt (LB72): X-coördinaat: 137445,7947 Y-coördinaat: 157499,7112

DWARSPROFIELPLAN

Atlaspunt - 002
Datum opmeting: 3/02/2020
Schaal: 1/100

