



Legende

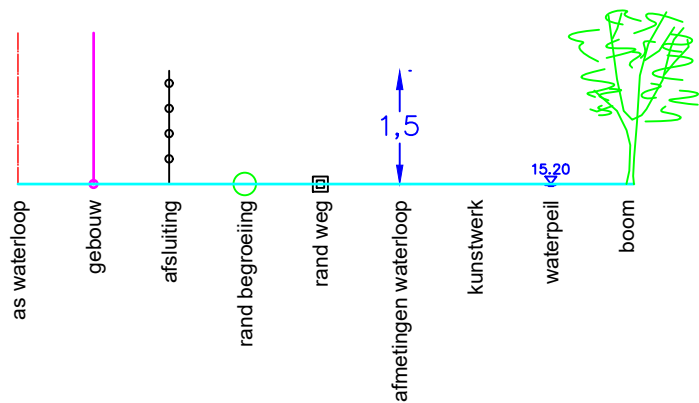

4 P.K. 0.04620

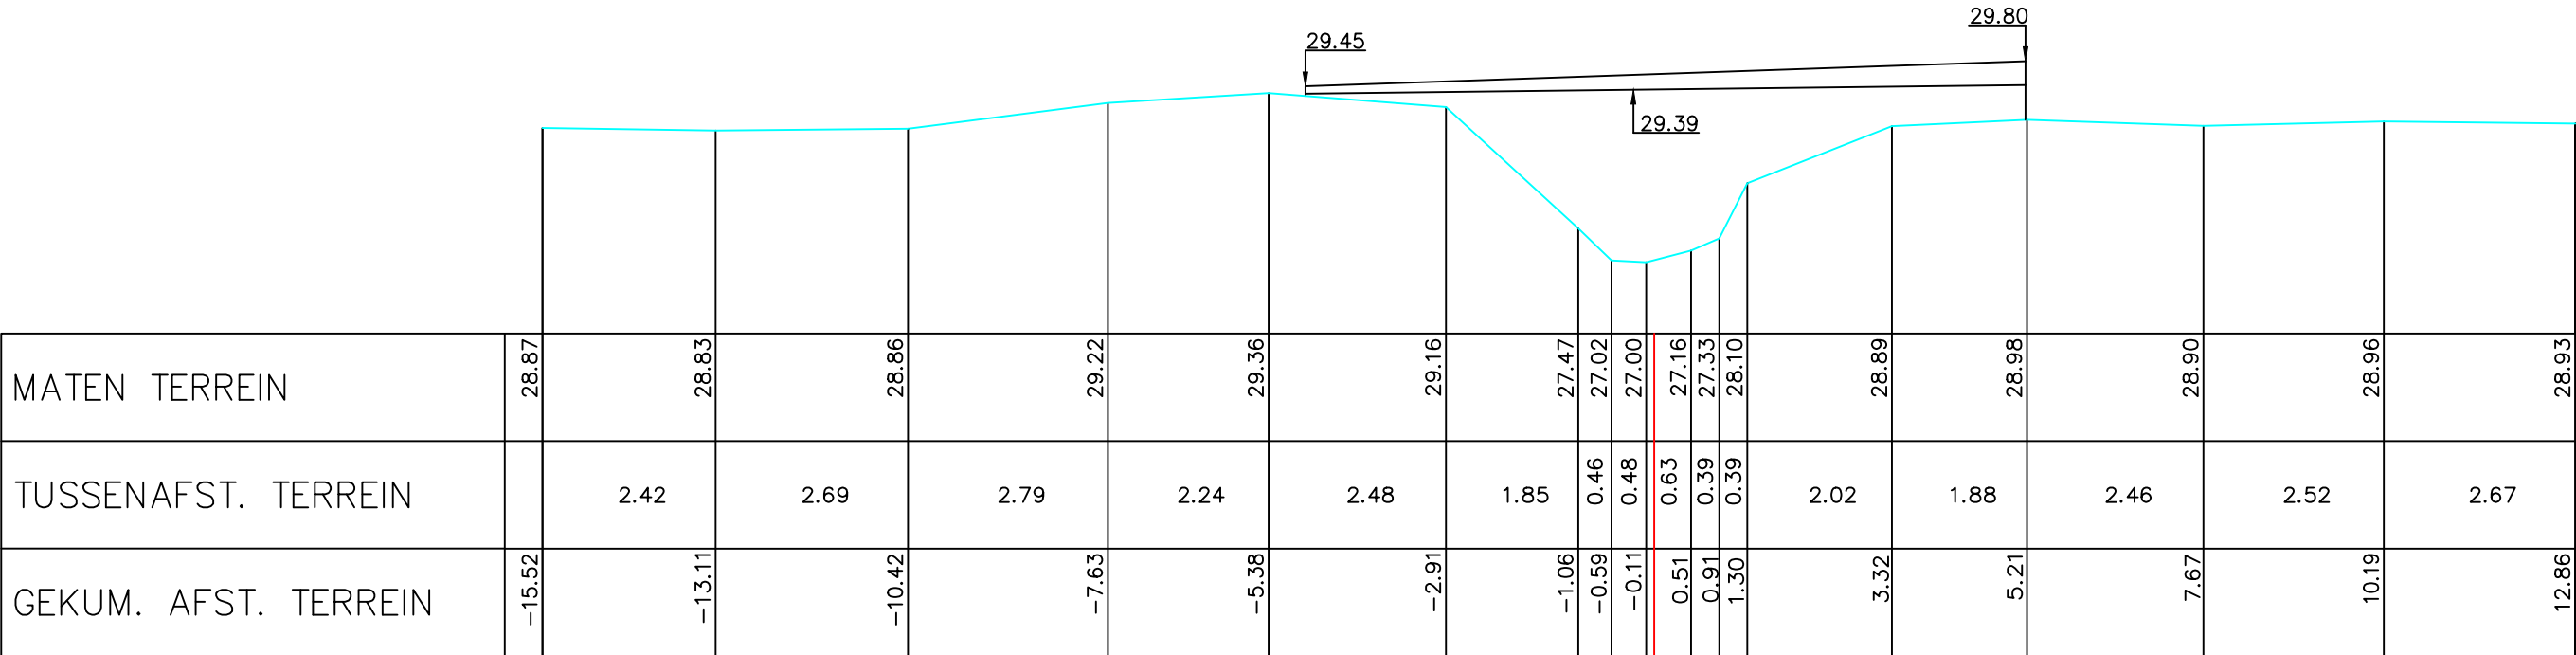

Gemeente Herne_Galmaarden

B5233

ScheibEEK

VHAG: 6317

Locatie atlaspunt (LB72): X-coördinaat: 125483,1631 Y-coördinaat: 158511,147

DWARSPROFIELPLAN

Atlaspunt - 004
Datum opmeting: 1/03/1998
Schaal: 1/100

