


Legende



27 P.K. 0.69981

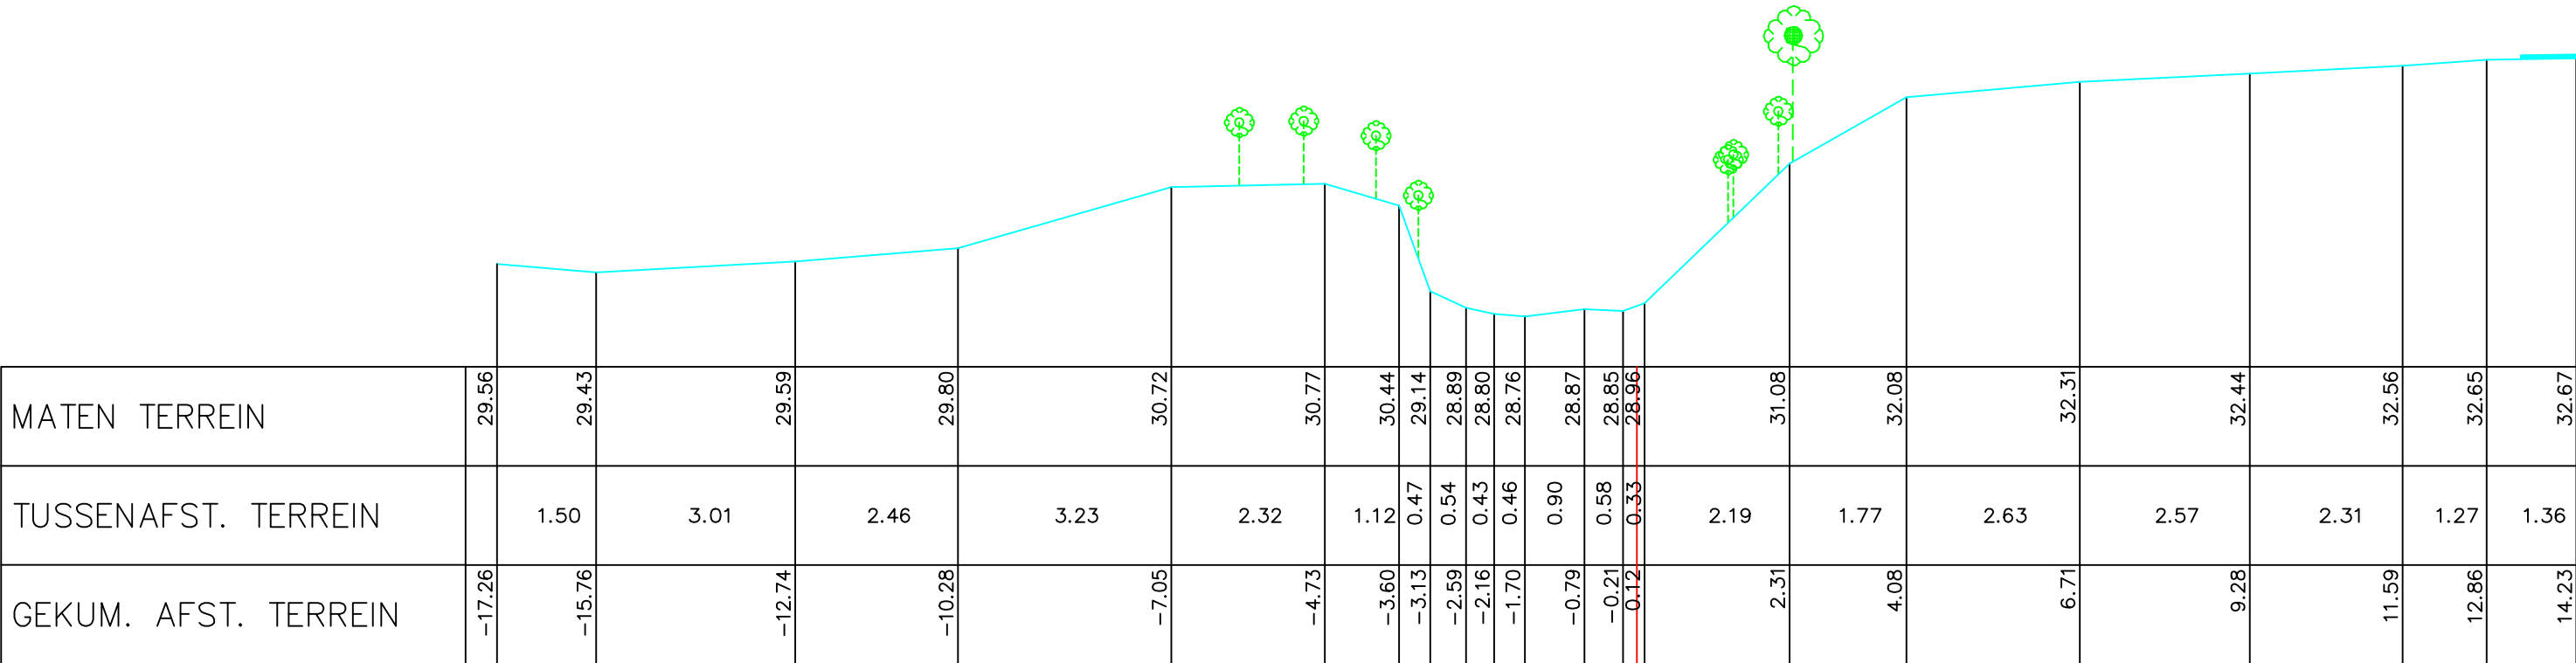

Gemeente Herne_Galmaarden

B5233 **Scheibeeek**

VHAG: 6317

Locatie atlaspunt (LB72): X-coördinaat: 125890,5741 Y-coördinaat: 158887,6934

DWARSPROFIELPLAN

Atlaspunt - 027
Datum opmeting: 1/03/1998
Schaal: 1/100

