


Legende



36 P.K. 1.06001

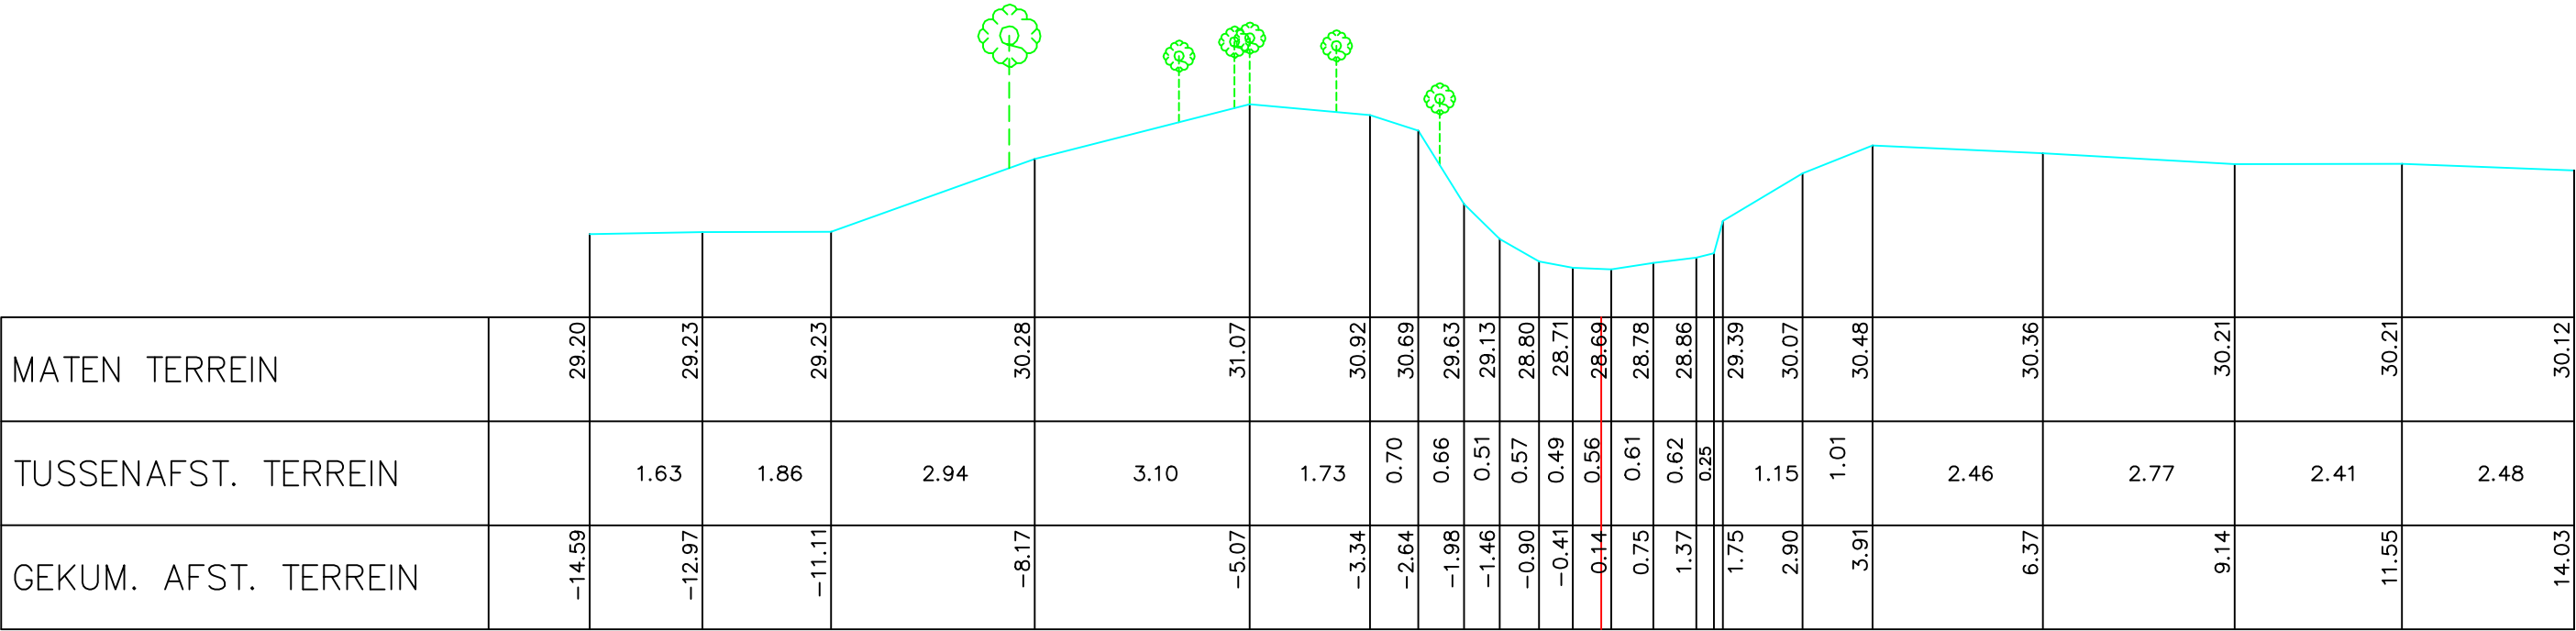

Gemeente Herne\_Galmaarden

B5233

Scheibeeck

VHAG: 6317

Locatie atlaspunt (LB72): X-coördinaat: 126182,6214 Y-coördinaat: 159085,3279

DWARSPROFIELPLAN

Atlaspunt - 036  
Datum opmeting: 1/03/1998  
Schaal: 1/100

