



Legende

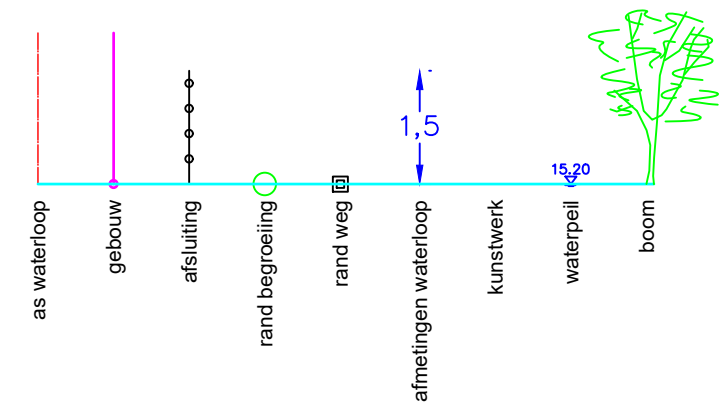

40 P.K. 1.25948

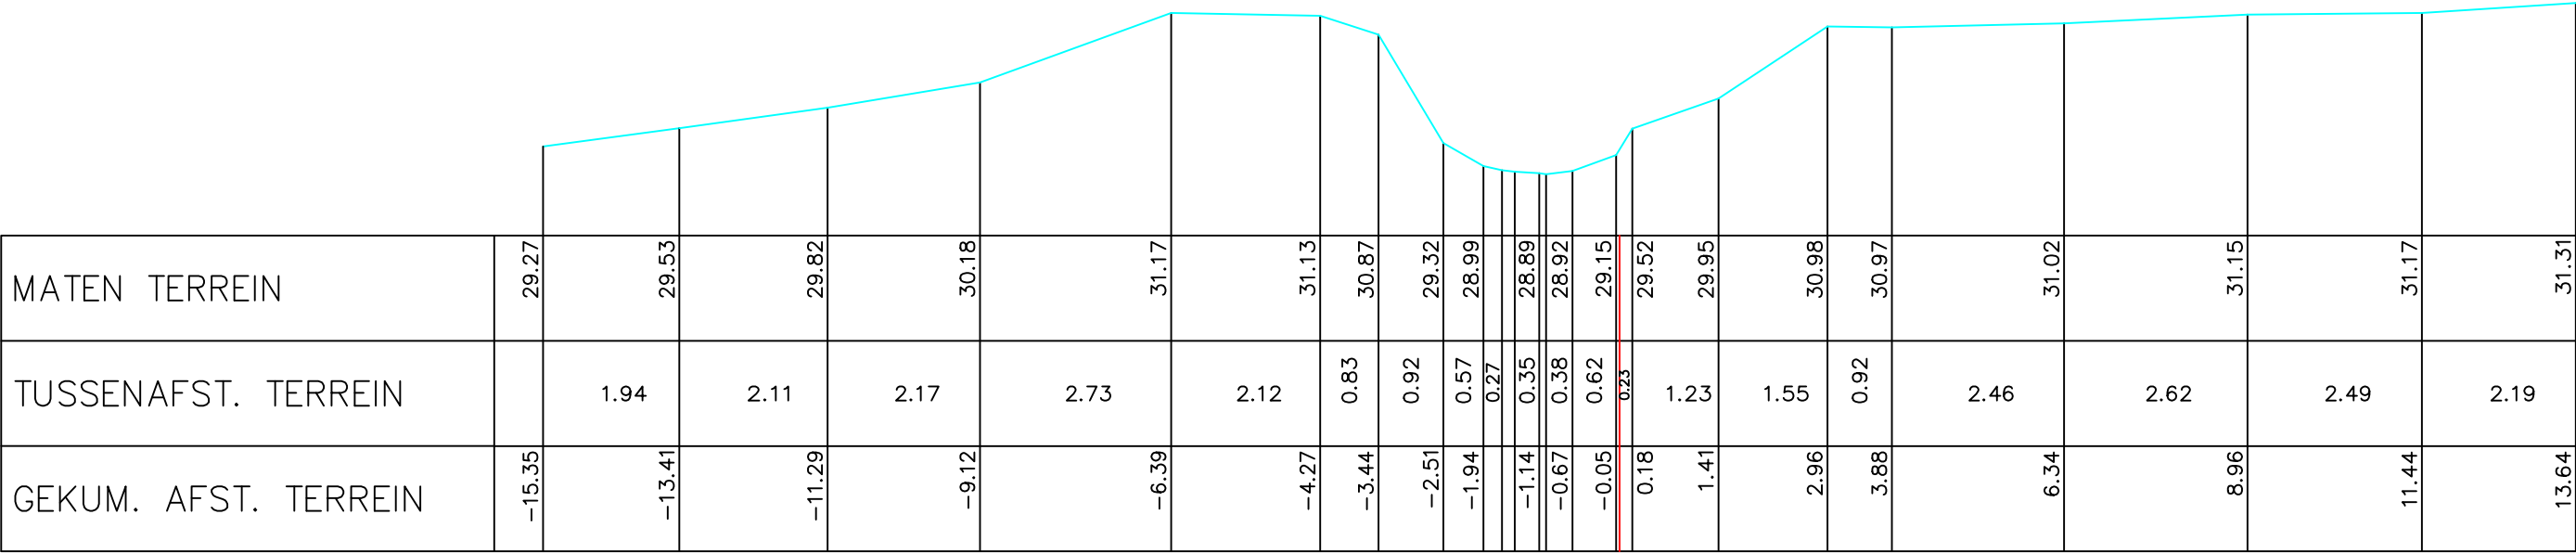

Gemeente Herne_Galmaarden

B5233

Scheibeeek

VHAG: 6317

Locatie atlaspunt (LB72): X-coördinaat: 126358,9449 Y-coördinaat: 159177,0503

DWARSPROFIELPLAN

Atlaspunt - 040
Datum opmeting: 1/03/1998
Schaal: 1/100

