


Legende

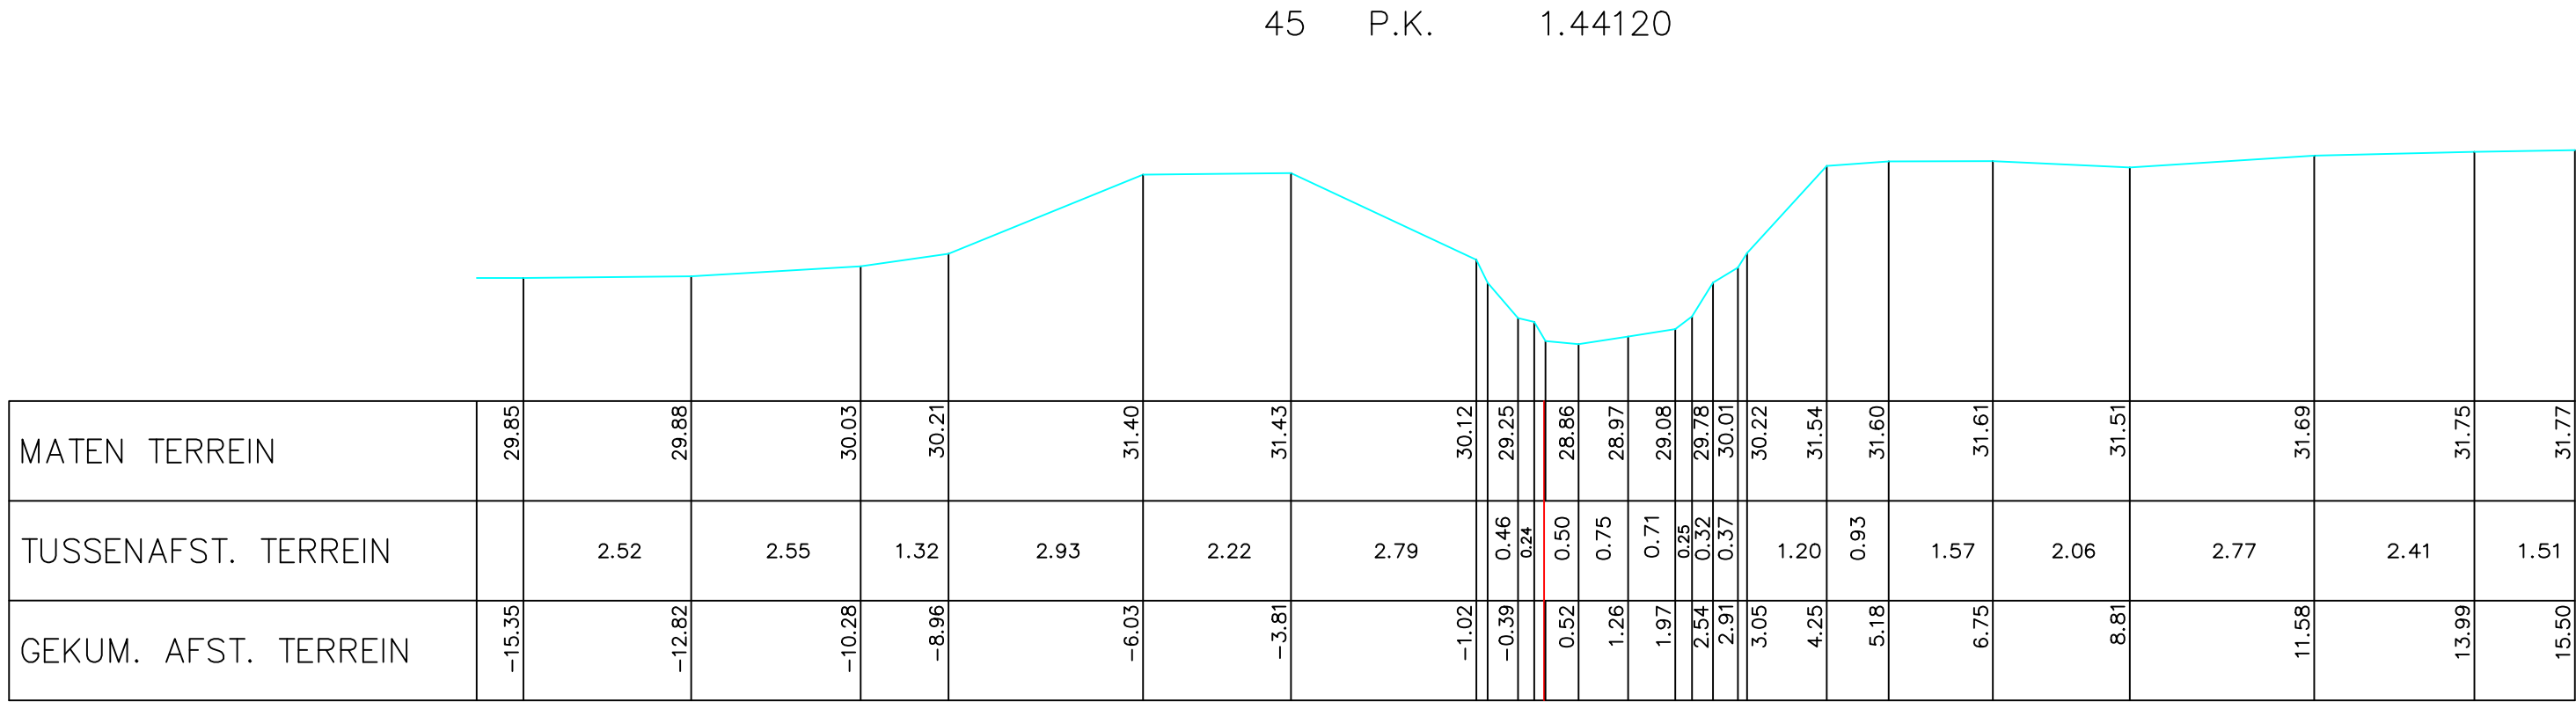

Gemeente Herne_Galmaarden

B5233

Scheibeeek

VHAG: 6317

Locatie atlaspunt (LB72): X-coördinaat: 126457,9206 Y-coördinaat: 159328,6781

DWARSPROFIELPLAN

Atlaspunt - 045
Datum opmeting: 1/03/1998
Schaal: 1/100

