


Legende

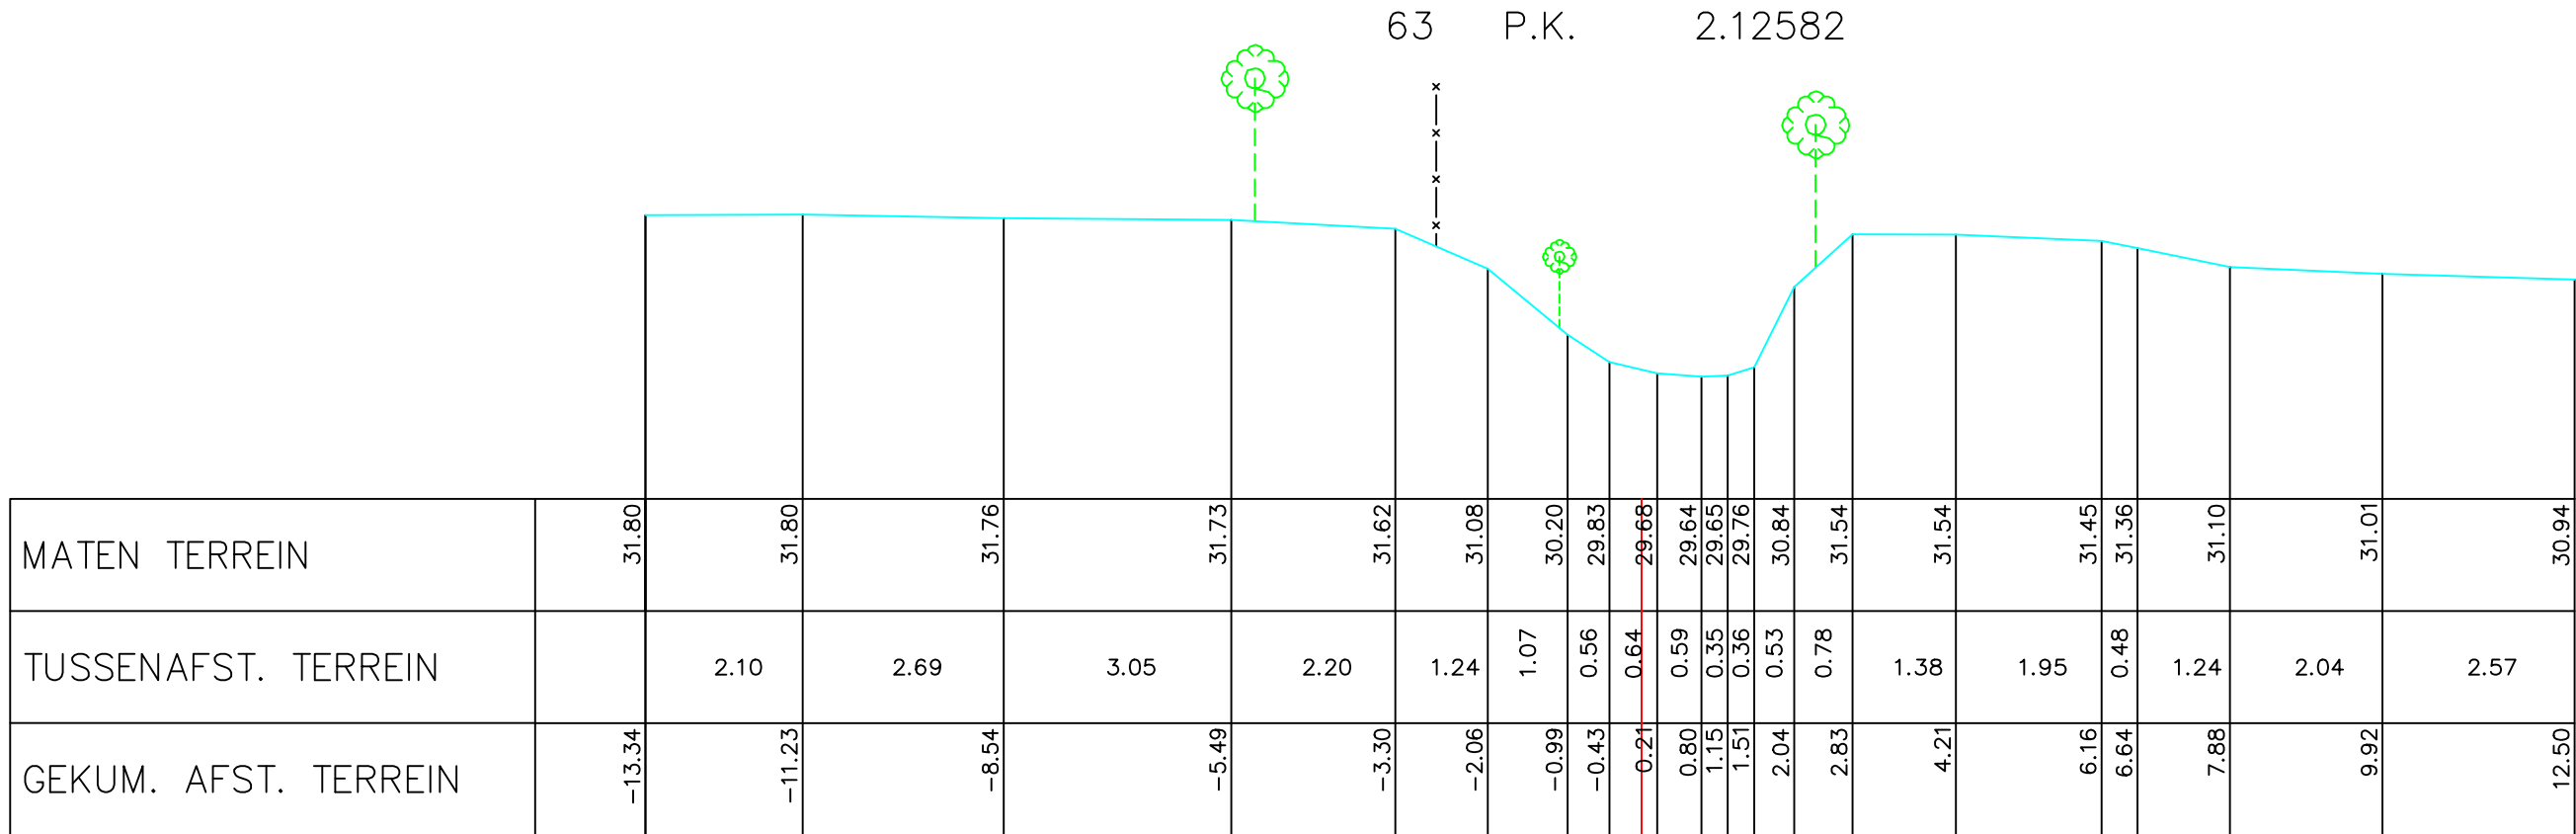

Gemeente Herne\_Galmaarden

B5233

Scheibeeek

VHAG: 6317

Locatie atlaspunt (LB72): X-coördinaat: 126871,4002 Y-coördinaat: 159821,6535

DWARSPROFIELPLAN

Atlaspunt - 063  
Datum opmeting: 1/03/1998  
Schaal: 1/100

