



Legende

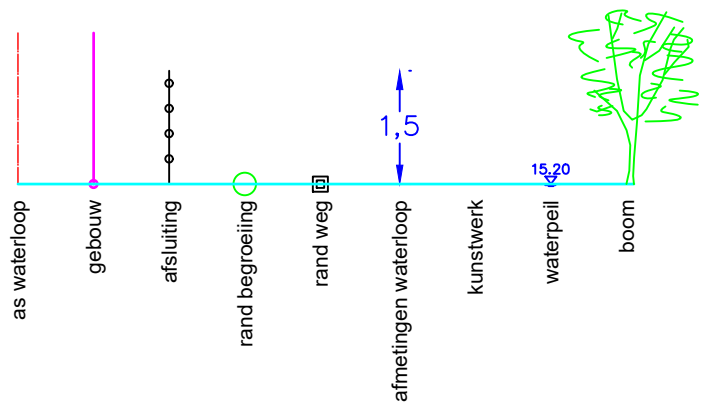

71 P.K. 2.46488

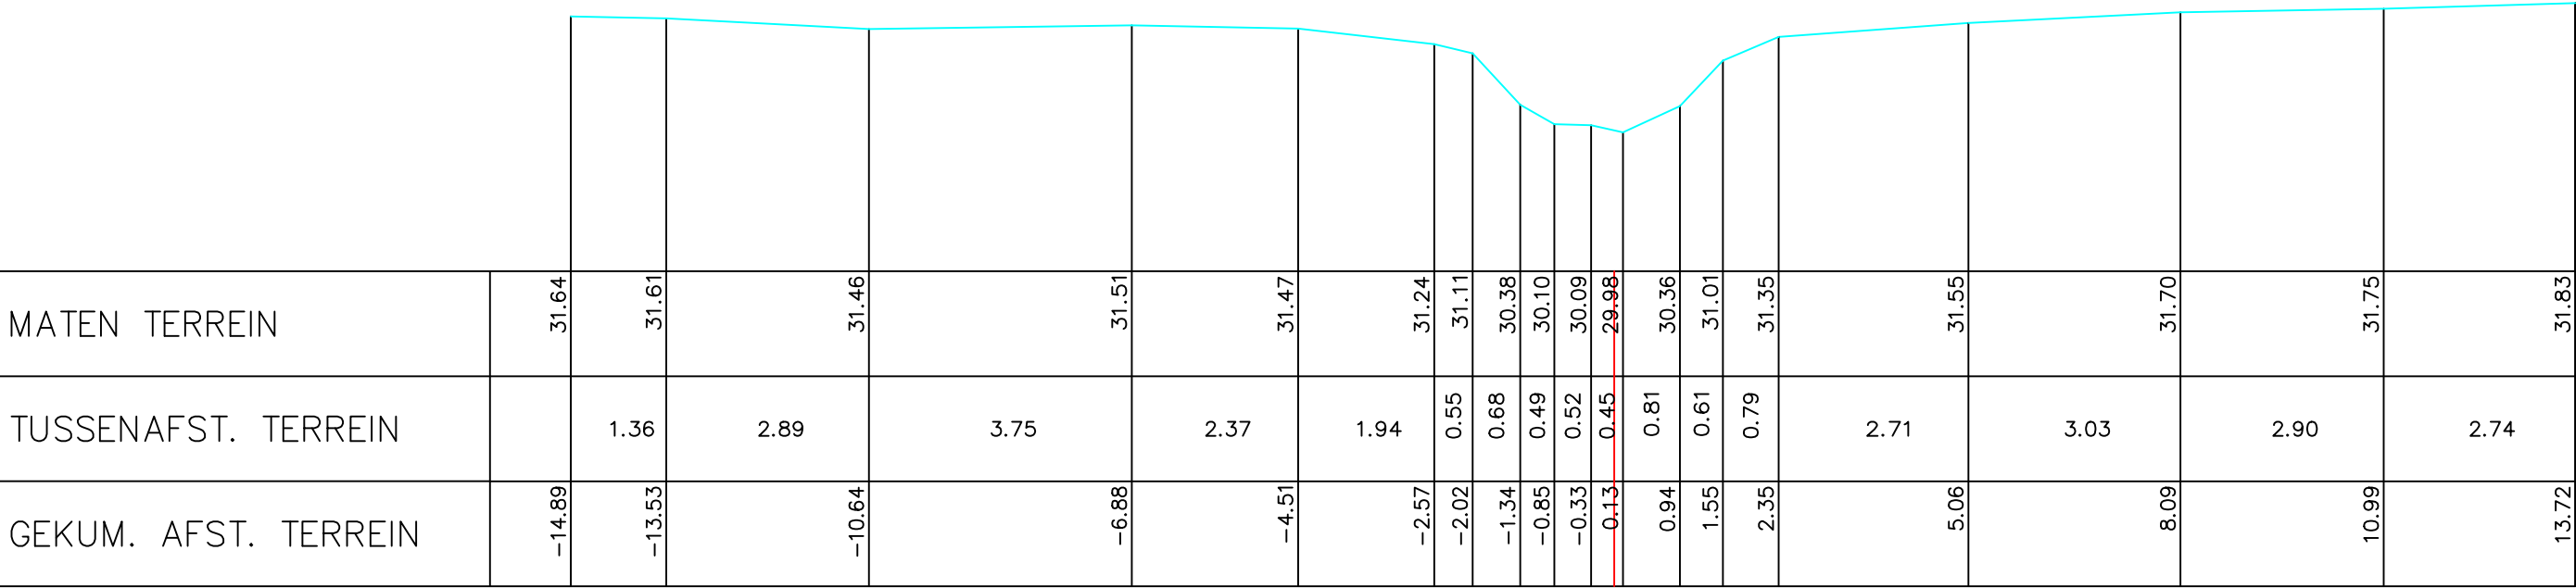

Gemeente Herne_Galmaarden

B5233 Scheibeeck

VHAG: 6317

Locatie atlaspunt (LB72): X-coördinaat: 127162,5903 Y-coördinaat: 159943,0088

DWARSPROFIELPLAN

Atlaspunt - 071
Datum opmeting: 1/03/1998
Schaal: 1/100

