


Legende



78 P.K. 2.78356

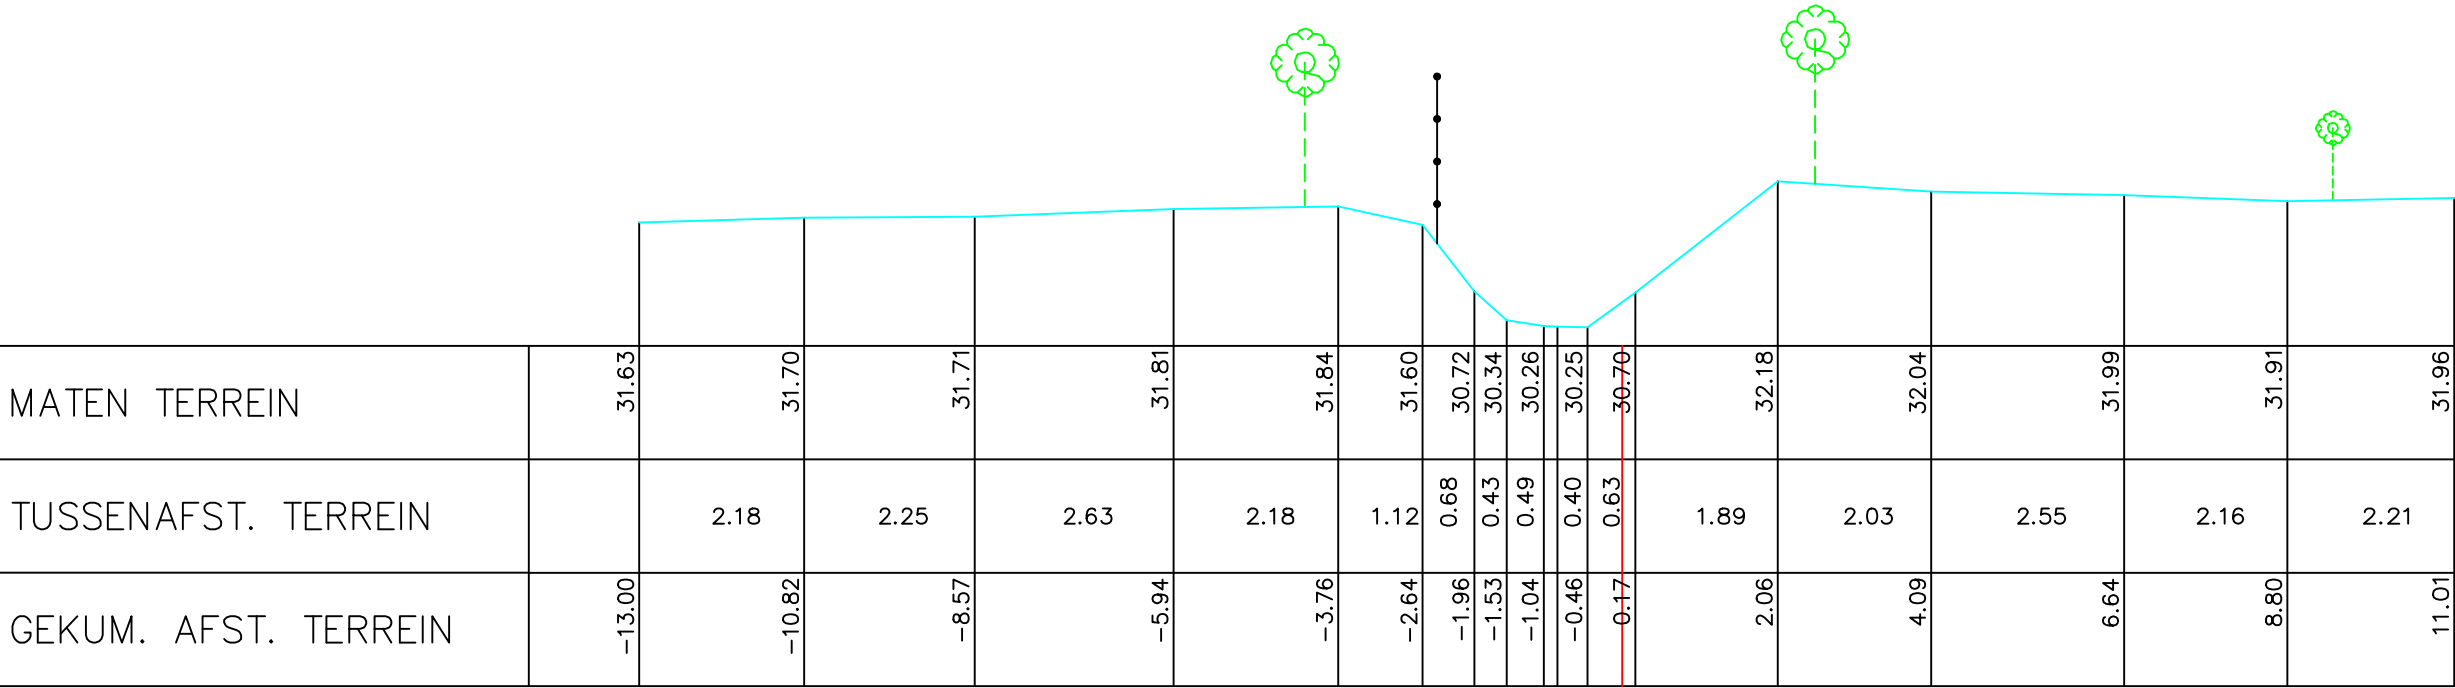

Gemeente Herne_Galmaarden

B5233 **Scheibeeek**

VHAG: 6317

Locatie atlaspunt (LB72): X-coördinaat: 127448,7846 Y-coördinaat: 160012,6082

DWARSPROFIELPLAN

Atlaspunt - 078
Datum opmeting: 1/03/1998
Schaal: 1/100

