



Legende

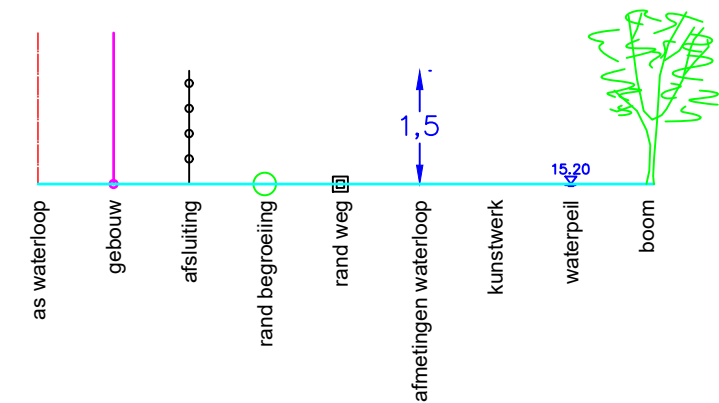

80 P.K. 2.87359

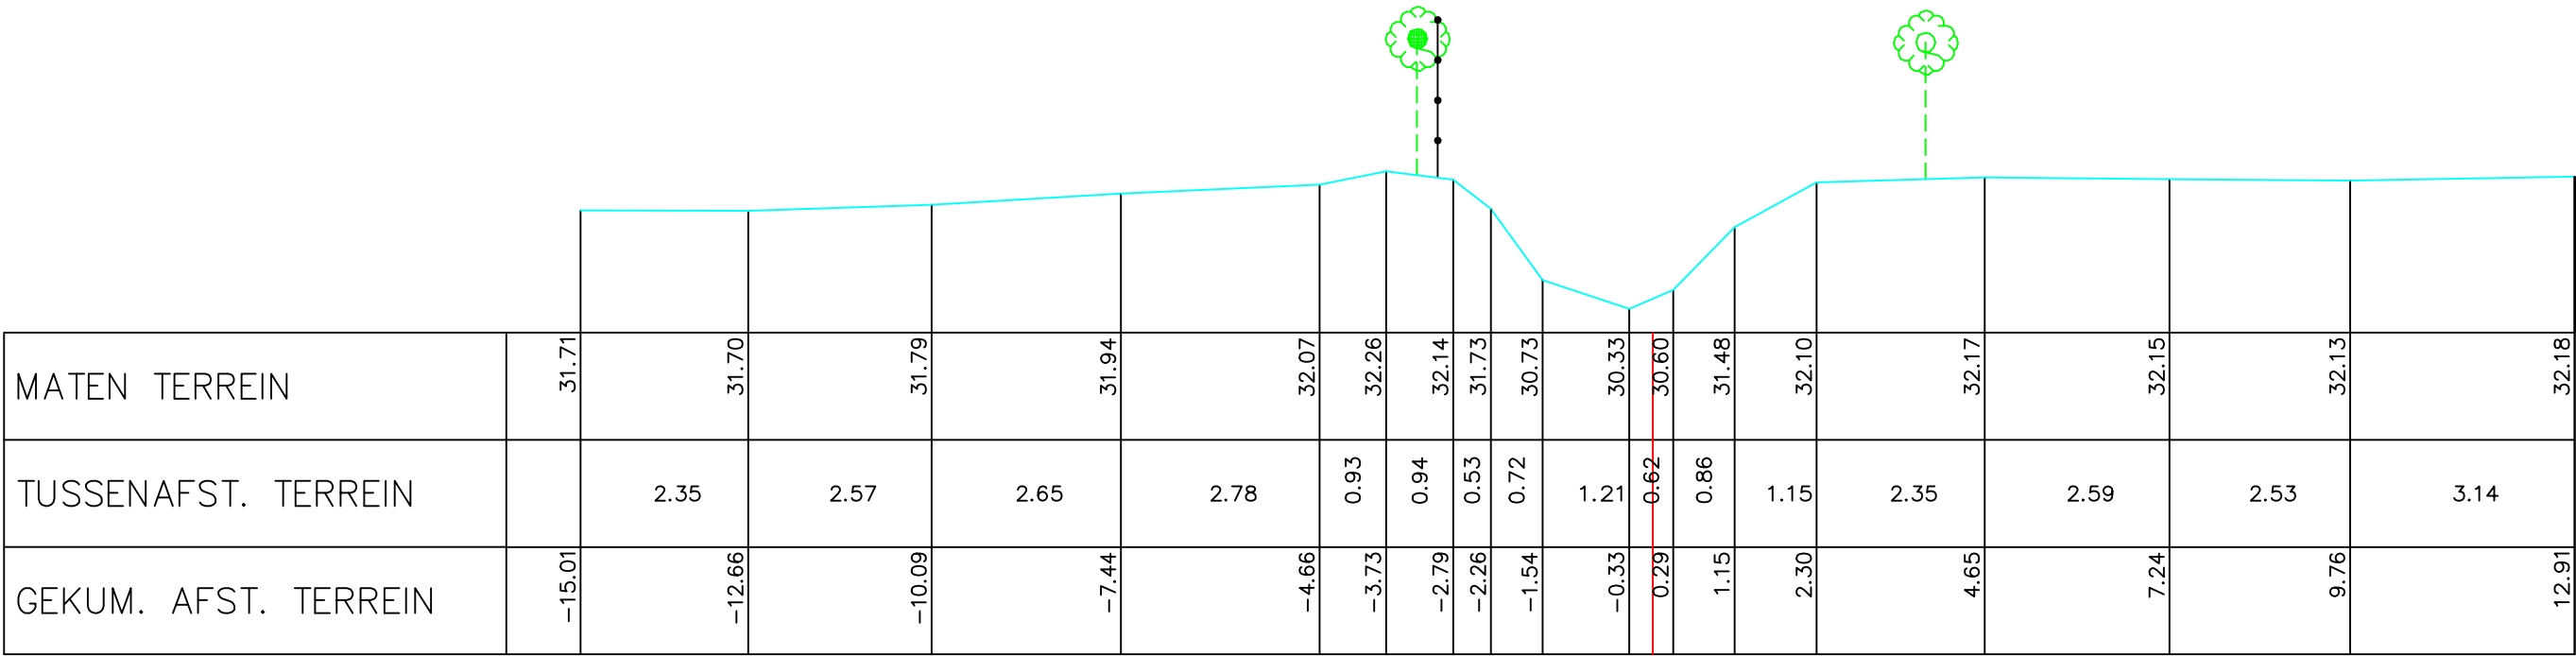

Gemeente Herne_Galmaarden

B5233 **Scheibeeek**

VHAG: 6317

Locatie atlaspunt (LB72): X-coördinaat: 127527,7402 Y-coördinaat: 159996,9649

DWARSPROFIELPLAN

Atlaspunt - 080
Datum opmeting: 1/03/1998
Schaal: 1/100

