
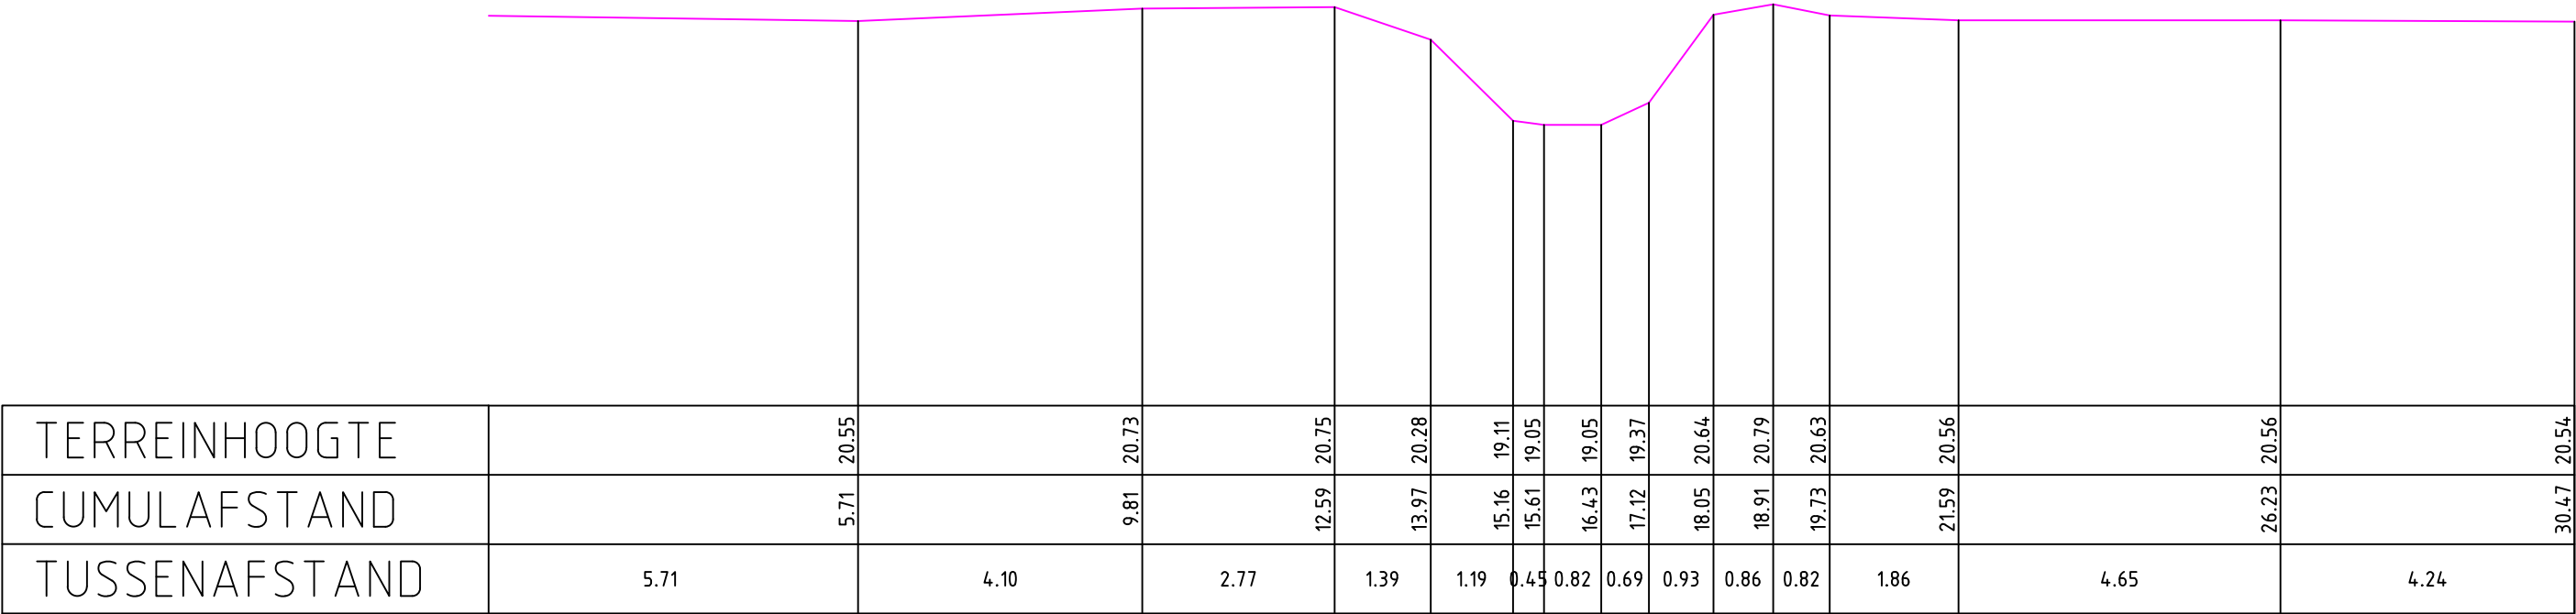


Legende

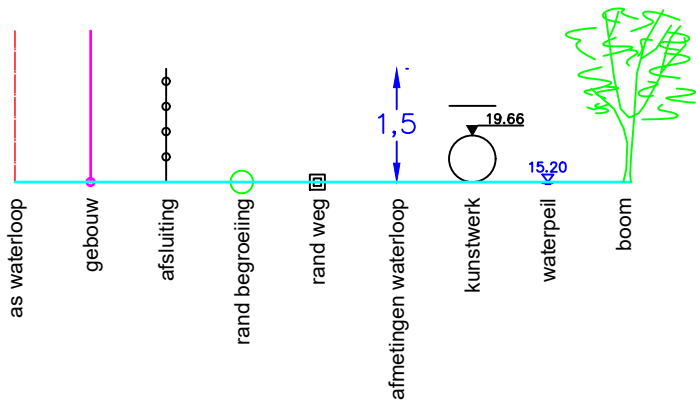

Gemeente Merchtem

B6021

Stambeek

VHAG: 615

Locatie ataspunt (LB72): X-coördinaat: 140251,0617 Y-coördinaat: 183767,2901

DWARSPROFIELPLAN

Ataspunt - 020
Datum opmeting: 9/07/1997
Schaal: 1/100

