


Legende

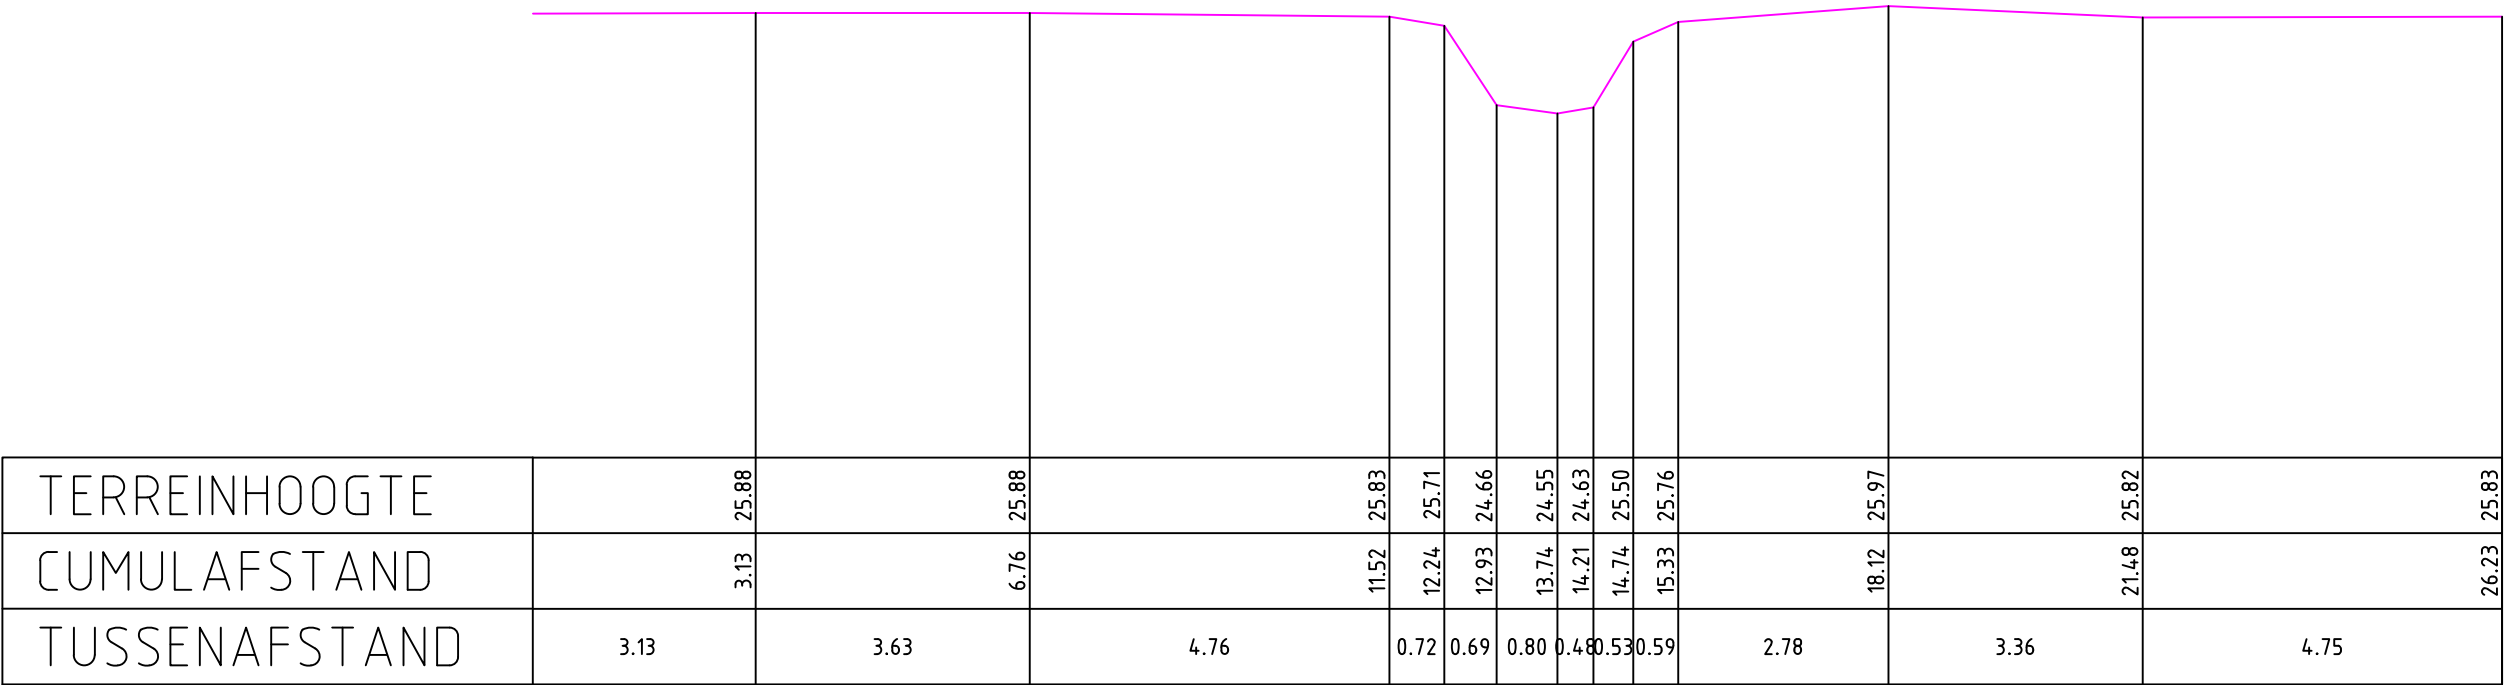

Gemeente Opwijk

B6021

Stambeek

VHAG: 615

Locatie atlaspunt (LB72): X-coördinaat: 139025,4616 Y-coördinaat: 183432,2187

DWARSPROFIELPLAN

Atlaspunt - 061
Datum opmeting: 9/07/1997
Schaal: 1/100

