


Legende

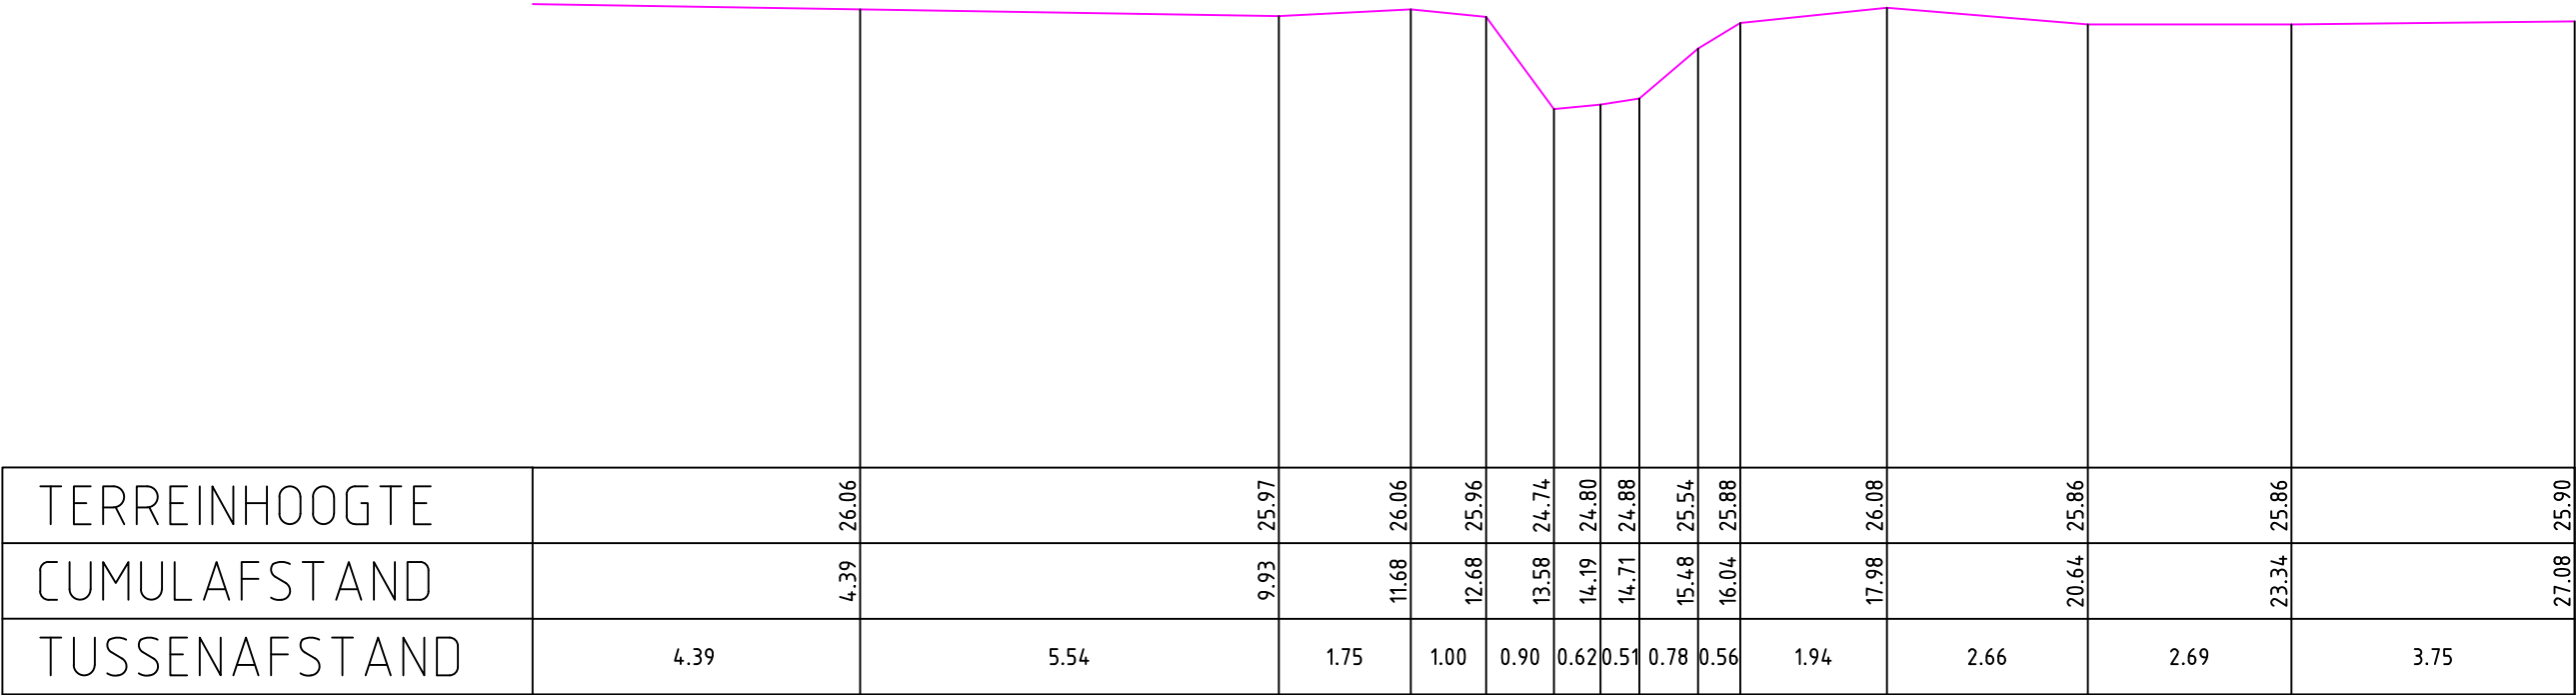

Gemeente Opwijk

**B6021**

**Stambeek**

VHAG: 615

Locatie atlaspunt (LB72): X-coördinaat: 139002,4058 Y-coördinaat: 183404,8608

DWARSPROFIELPLAN

Atlaspunt - 062  
Datum opmeting: 9/07/1997  
Schaal: 1/100

