


Legende



220 P.K. 6.81539

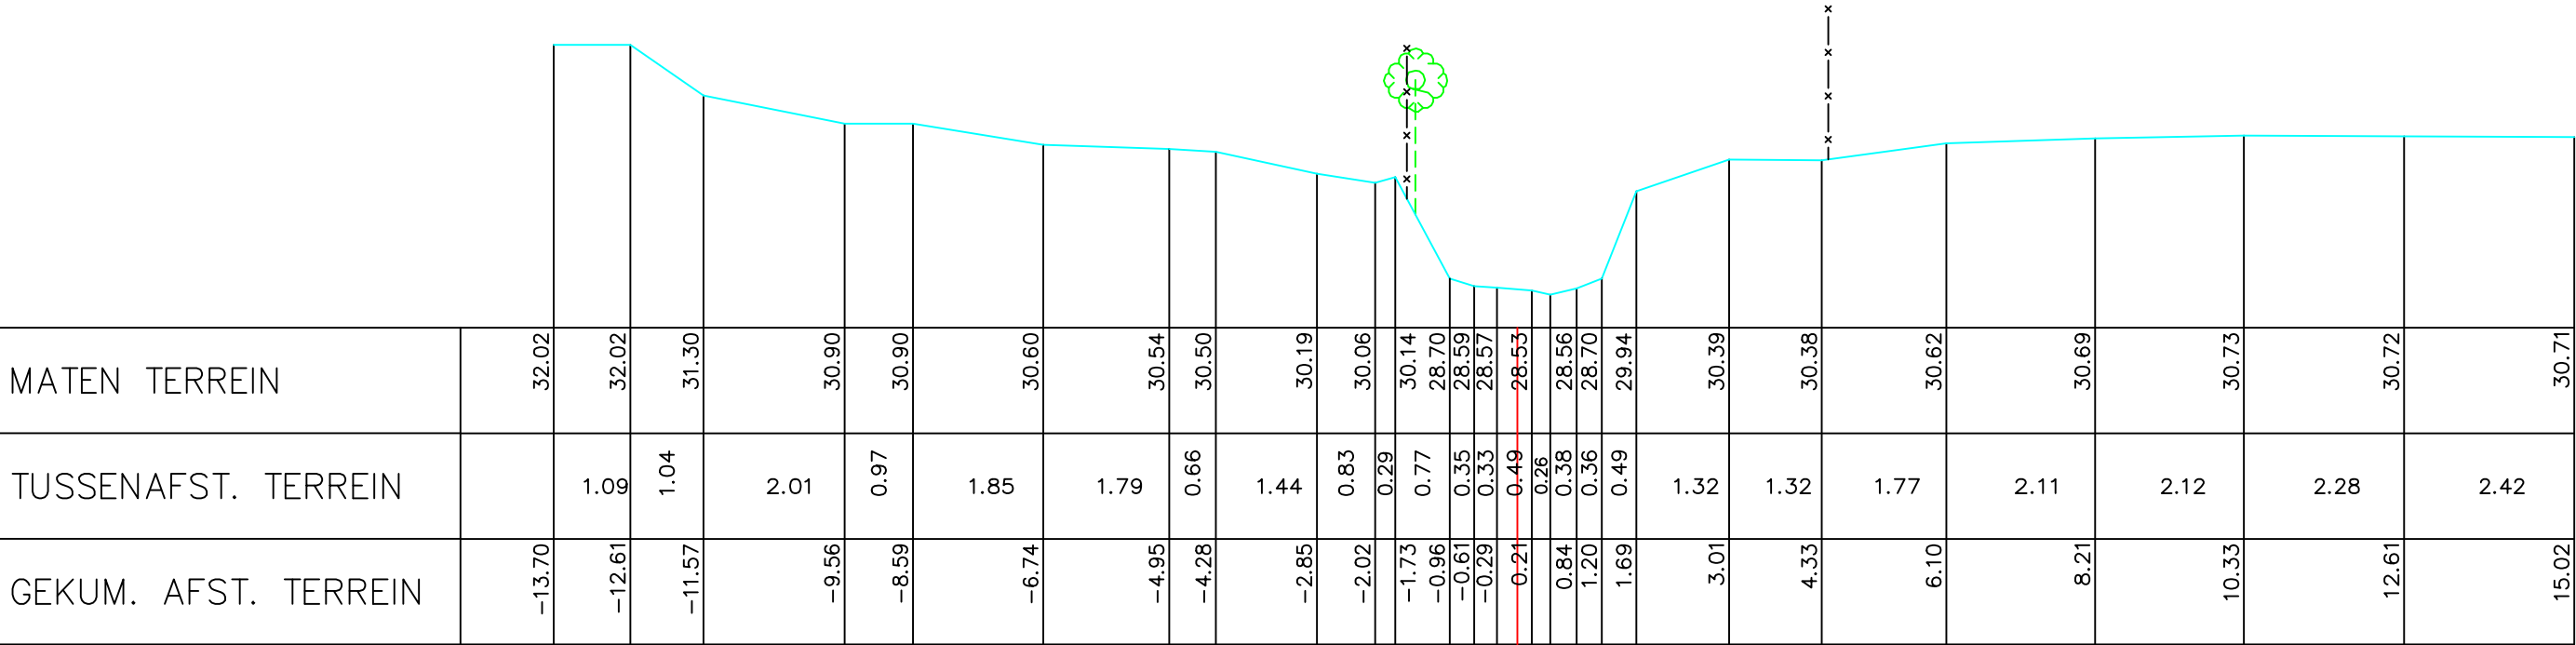

Gemeente Dilbeek

B5099

Steenvoordbeek

VHAG: 6140

Locatie atlaspunt (LB72): X-coördinaat: 140130,807 Y-coördinaat: 173338,3949

DWARSPROFIELPLAN

Atlaspunt - 220
Datum opmeting: 1998-03-01
Schaal: 1/100

