


Legende



221 P.K. 6.82879

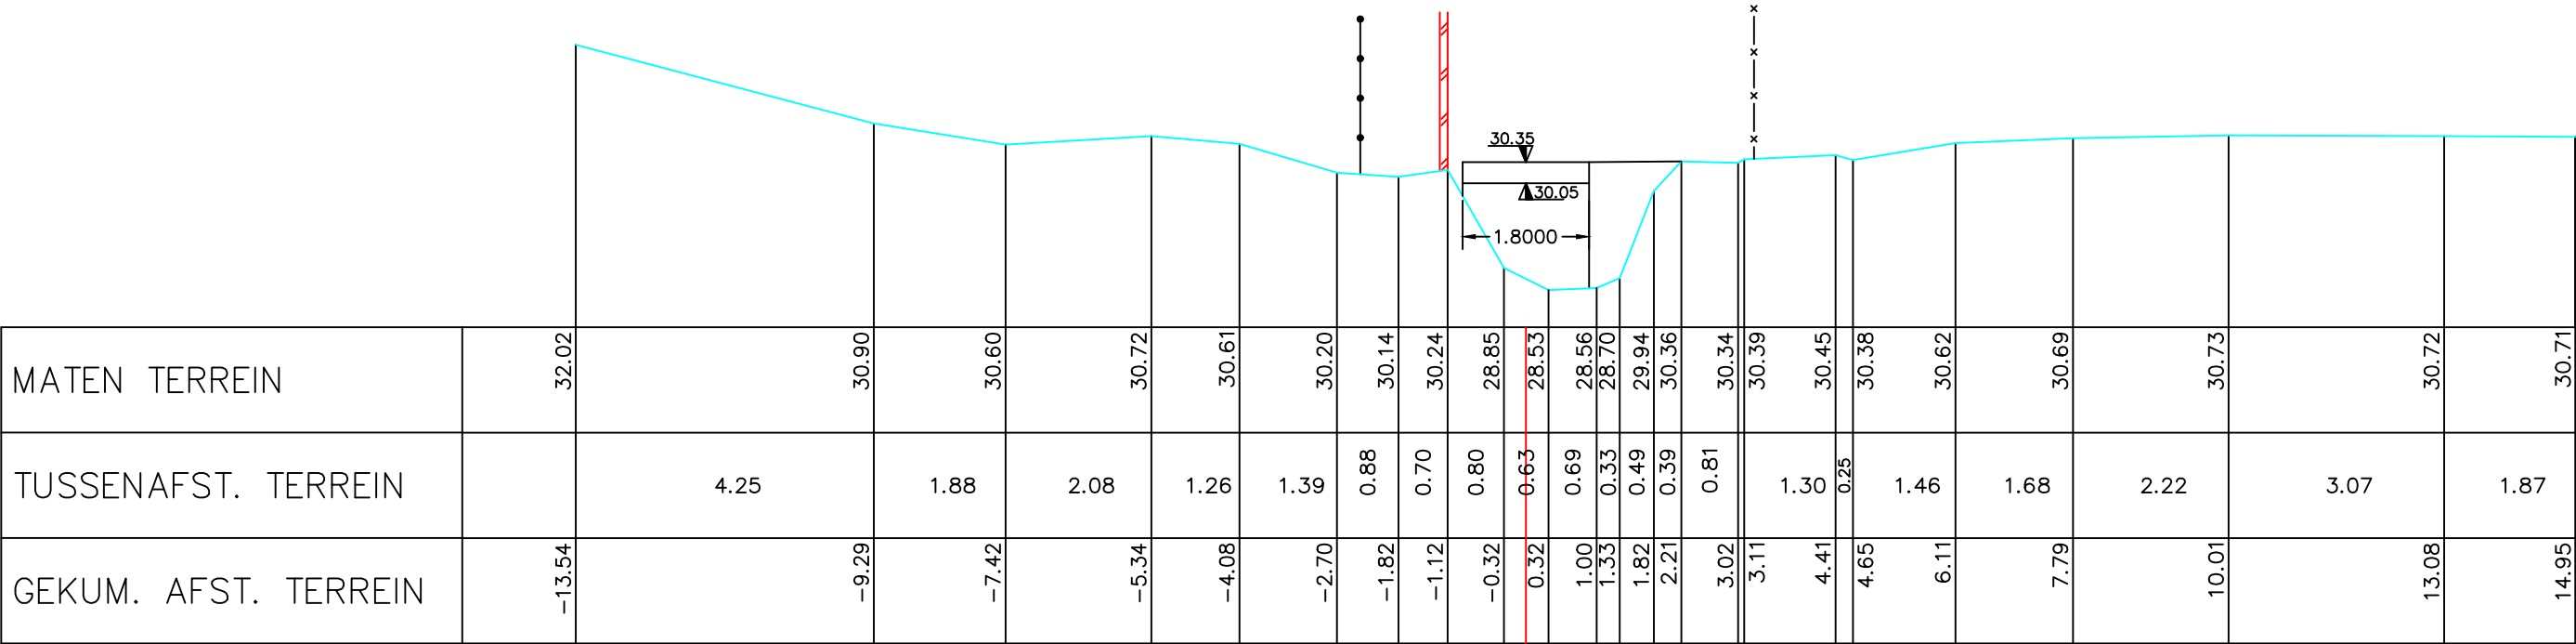

Gemeente Dilbeek

B5099

Steenvoordbeek

VHAG: 6140

Locatie atlaspunt (LB72): X-coördinaat: 140143,5222 Y-coördinaat: 173338,7205

DWARSPROFIELPLAN

Atlaspunt - 221
Datum opmeting: 1998-03-01
Schaal: 1/100

