


Legende



231 P.K. 7.05079

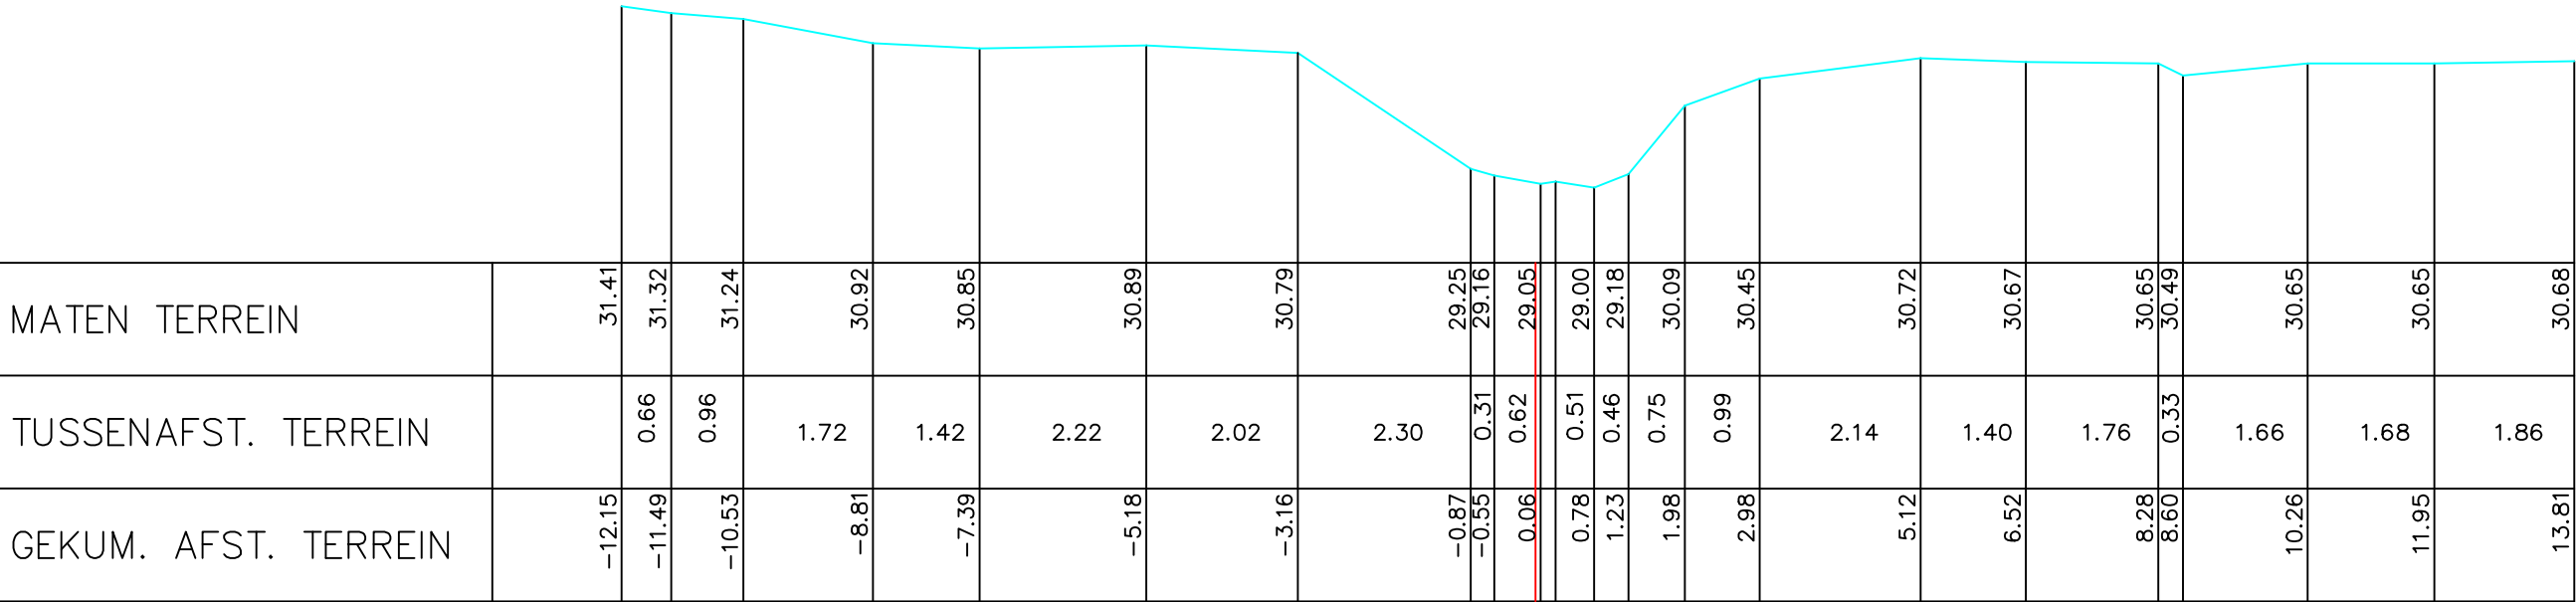

Gemeente Dilbeek

B5099

Steenvoordbeek

VHAG: 6140

Locatie atlaspunt (LB72): X-coördinaat: 140329,0324 Y-coördinaat: 173289,6783

DWARSPROFIELPLAN

Atlaspunt - 231
Datum opmeting: 1998-03-01
Schaal: 1/100

