



Legende

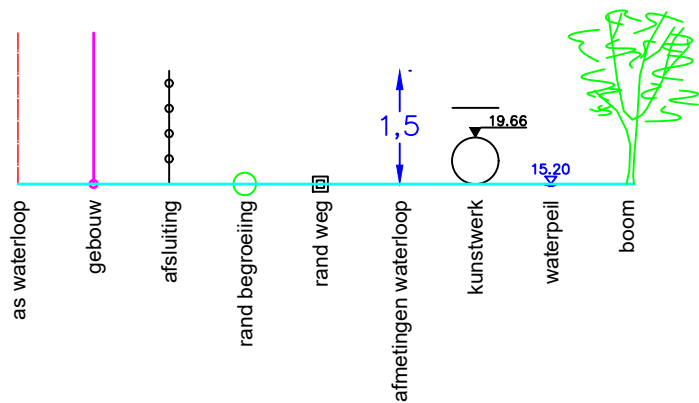

242     P.K.     7.38151

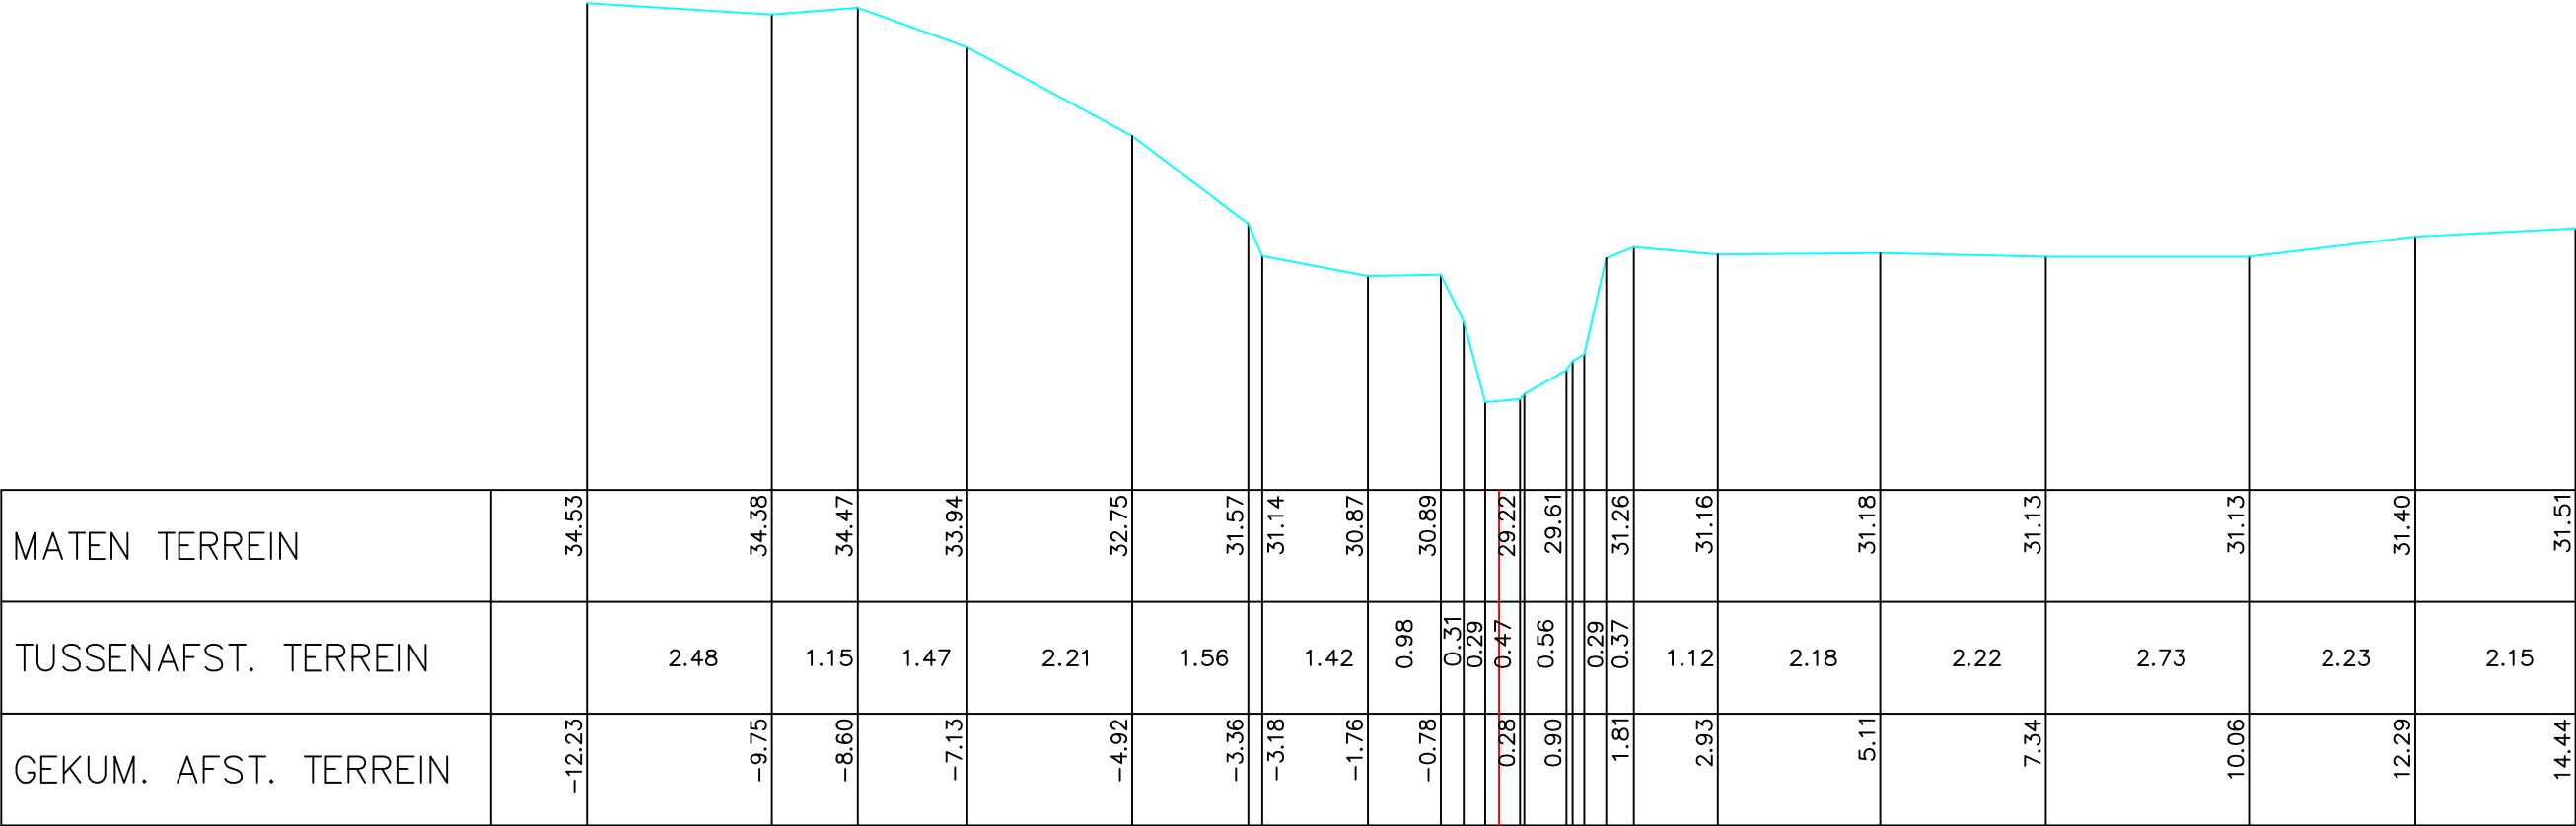

Gemeente Dilbeek

B5099

Steenvoordbeek

VHAG: 6140

Locatie atlaspunt (LB72): X-coördinaat: 140613,4425 Y-coördinaat: 173196,7308

DWARSPROFIELPLAN

Atlaspunt - 242  
Datum opmeting: 1998-03-01  
Schaal: 1/100

