


Legende



245 P.K. 7.51841

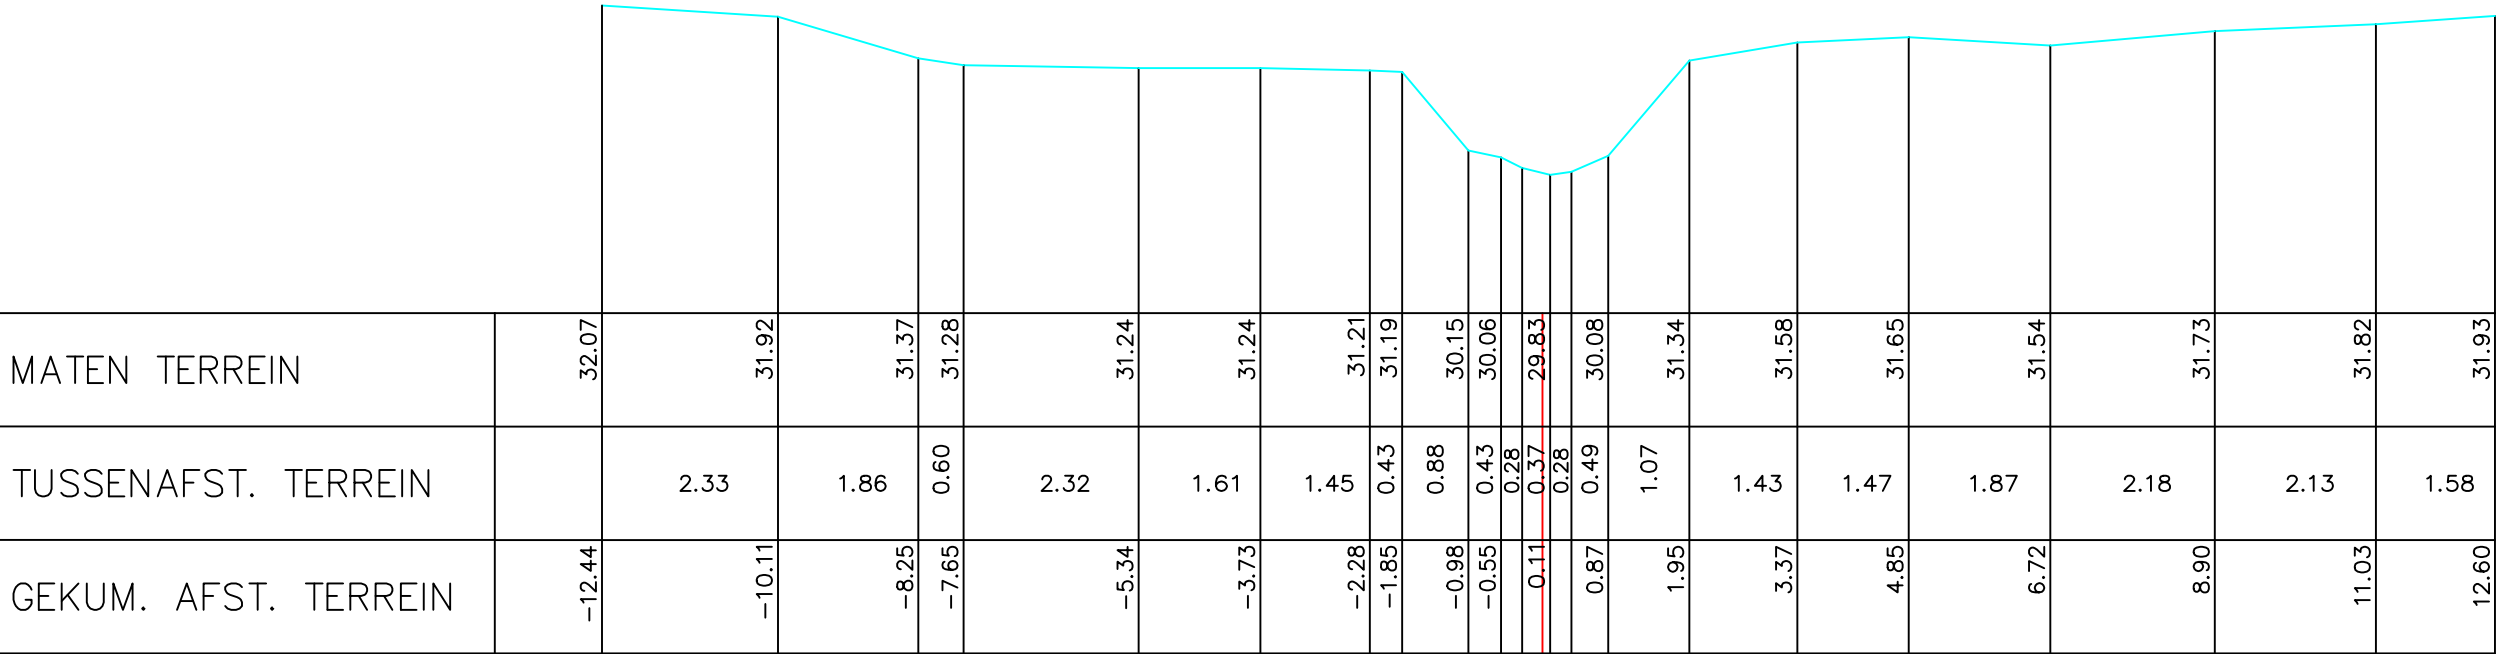

Gemeente Dilbeek

B5099

Steenvoordbeek

VHAG: 6140

Locatie atlaspunt (LB72): X-coördinaat: 140739,6988 Y-coördinaat: 173170,4878

DWARSPROFIELPLAN

Atlaspunt - 245
Datum opmeting: 1998-03-01
Schaal: 1/100

