


Legende



252 P.K. 7.79645

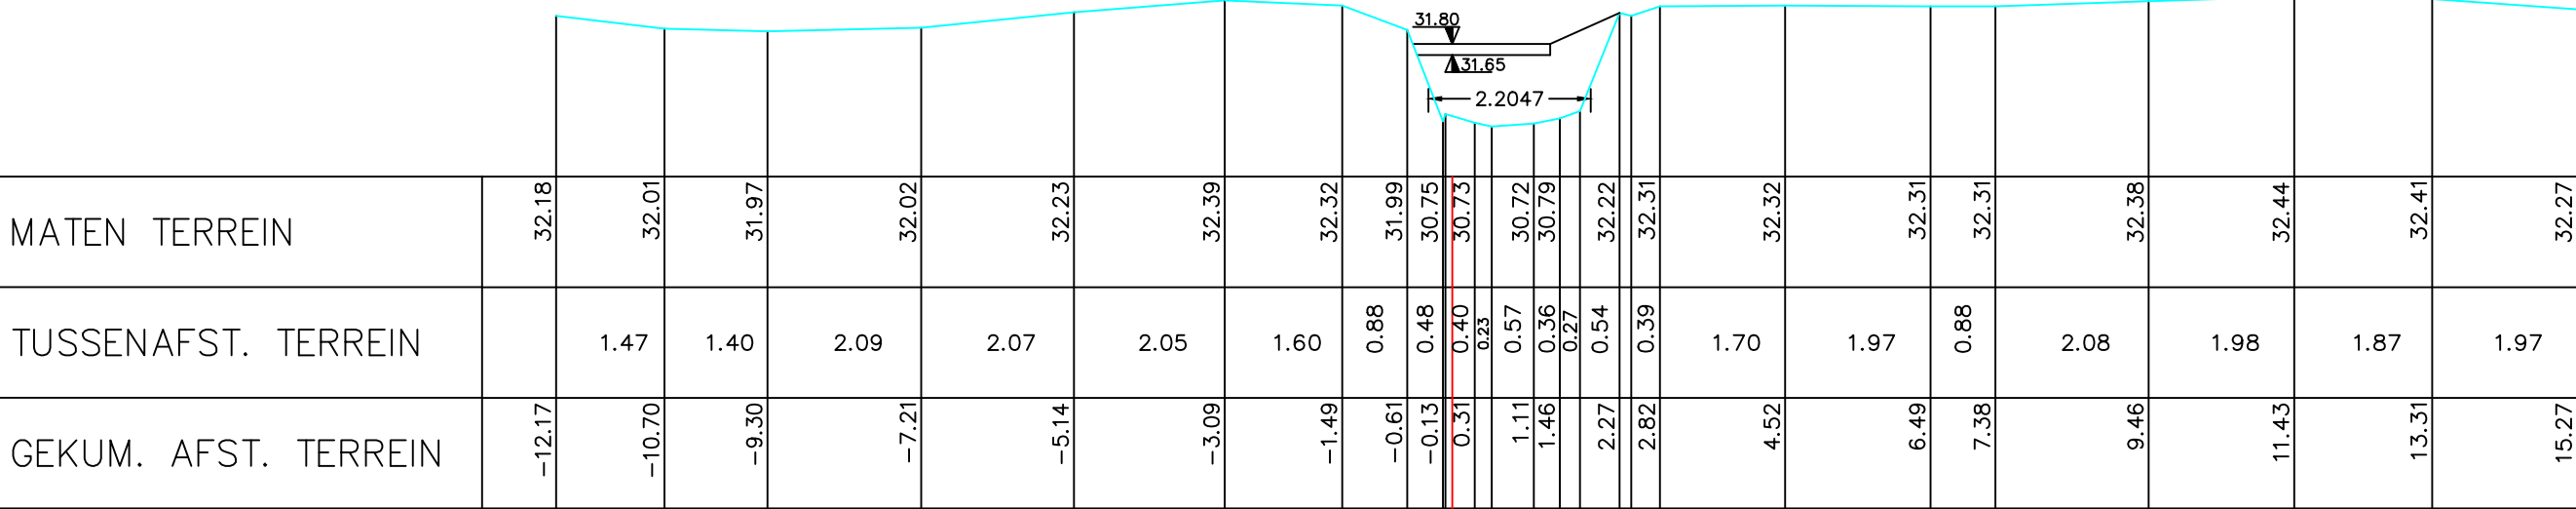

Gemeente Dilbeek

B5099

Steenvoordbeek

VHAG: 6140

Locatie atlaspunt (LB72): X-coördinaat: 140978,8008 Y-coördinaat: 173129,9946

DWARSPROFIELPLAN

Atlaspunt - 252
Datum opmeting: 1998-03-01
Schaal: 1/100

