



Legende

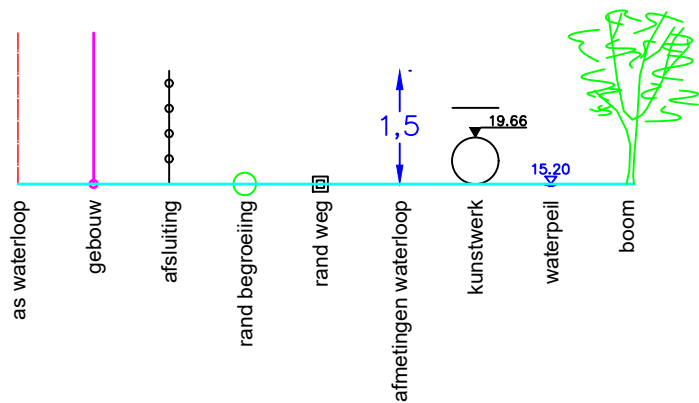

253 P.K. 7.80183

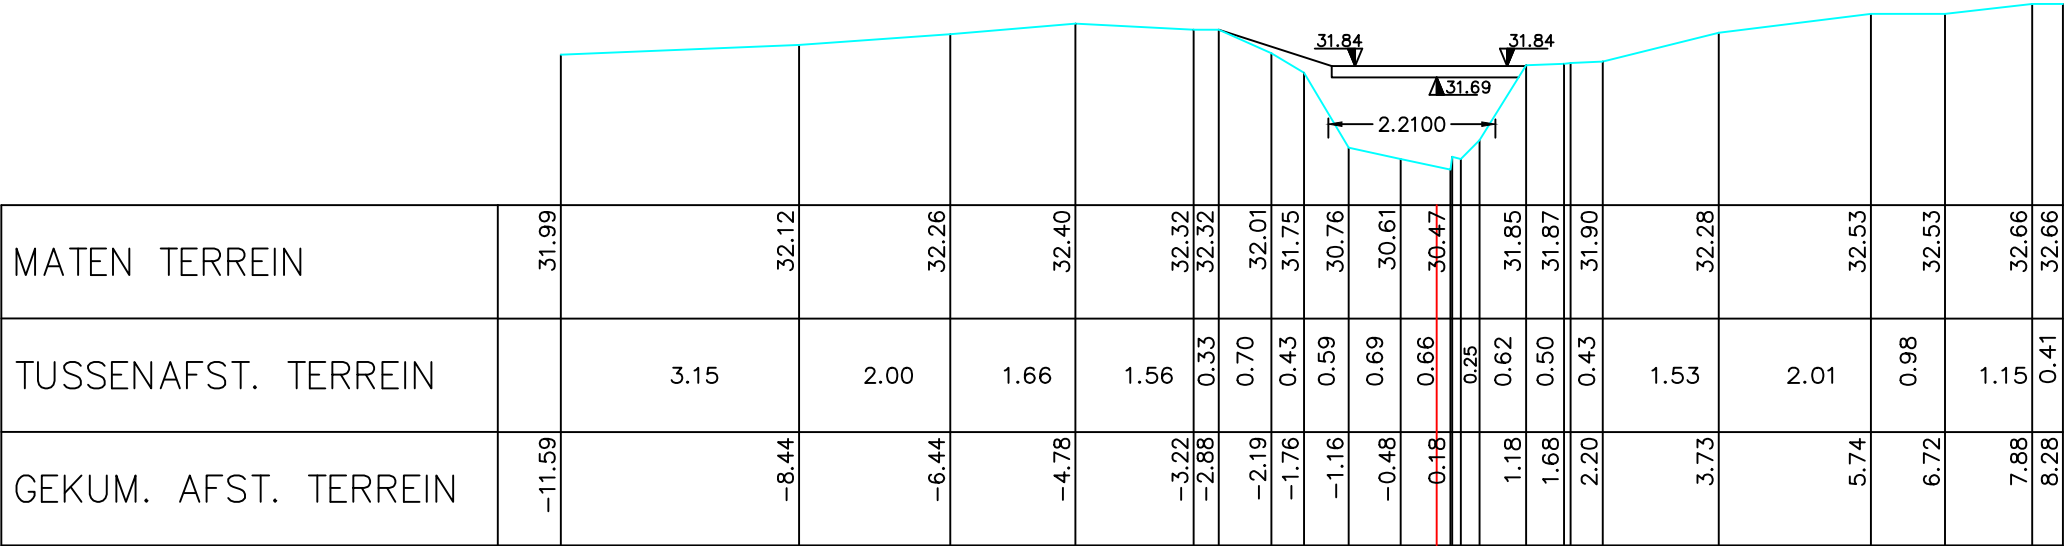

Gemeente Dilbeek

B5099

Steenvoordbeek

VHAG: 6140

Locatie atlaspunt (LB72): X-coördinaat: 140984,1011 Y-coördinaat: 173130,0623

DWARSPROFIELPLAN

Atlaspunt - 253
Datum opmeting: 1998-03-01
Schaal: 1/100

