


Legende



260 P.K. 7.96190

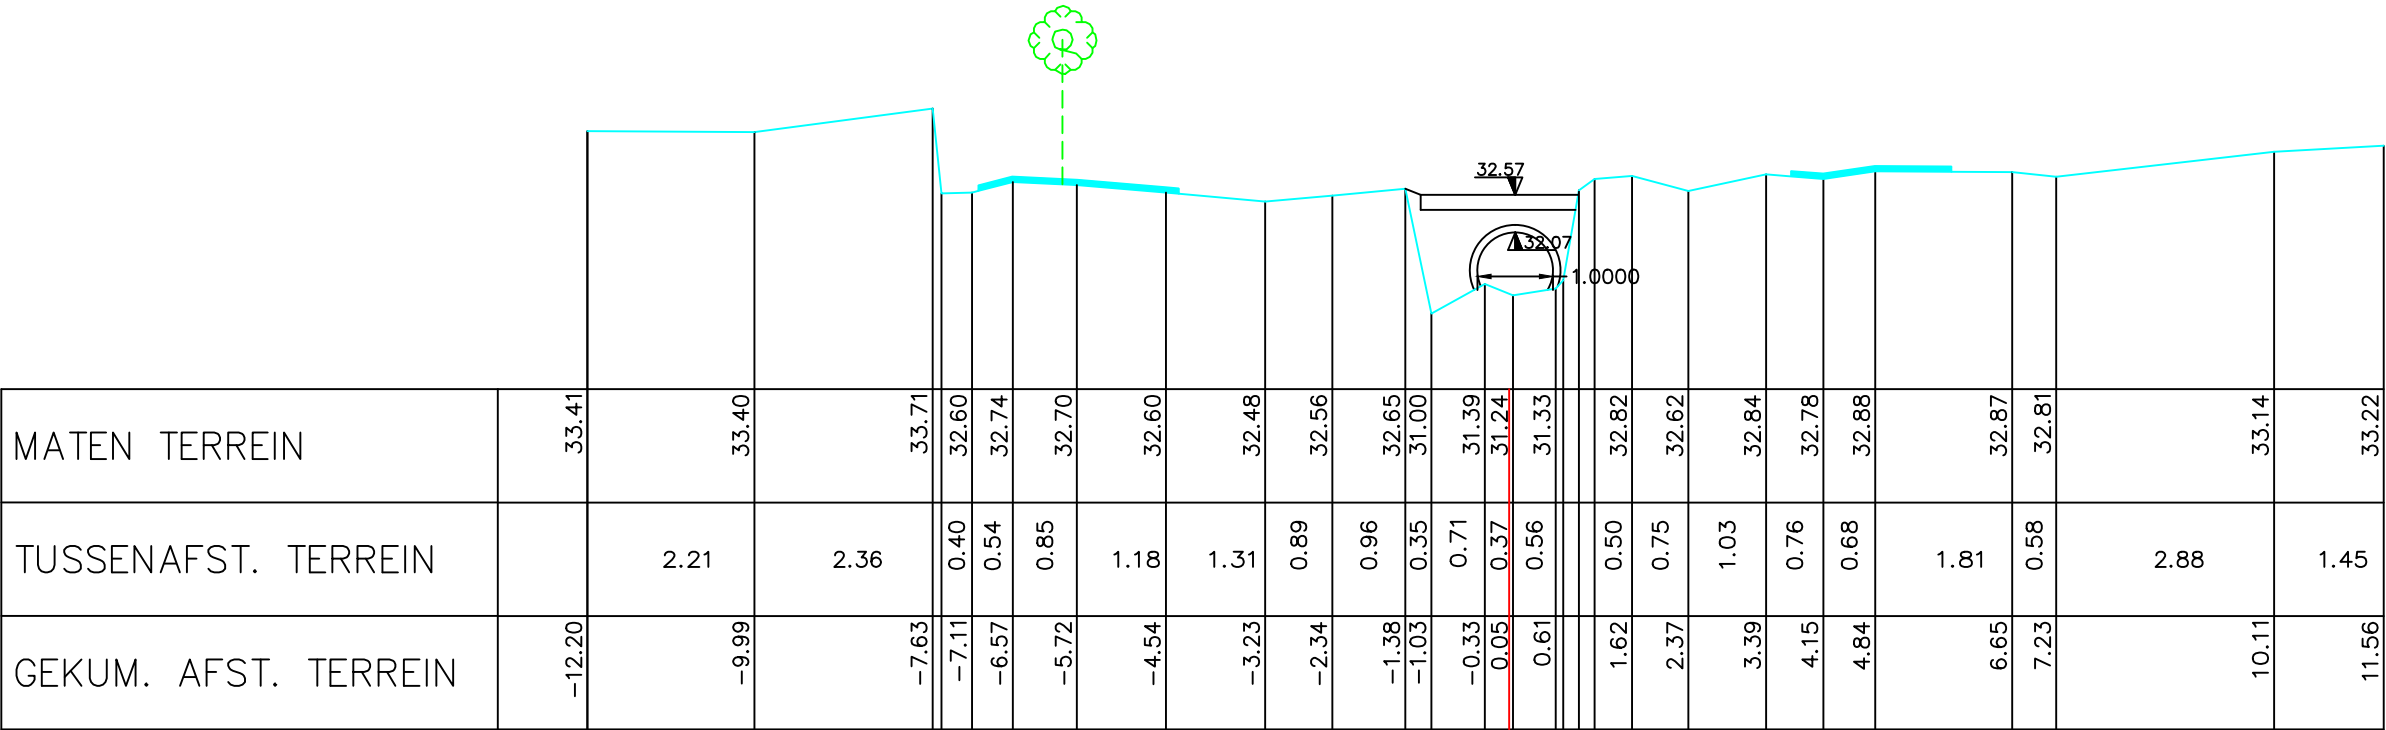

Gemeente Dilbeek

B5099

Steenvoordbeek

VHAG: 6140

Locatie atlaspunt (LB72): X-coördinaat: 141129,1787 Y-coördinaat: 173122,2246

DWARSPROFIELPLAN

Atlaspunt - 260
Datum opmeting: 1998-03-01
Schaal: 1/100

