



Legende

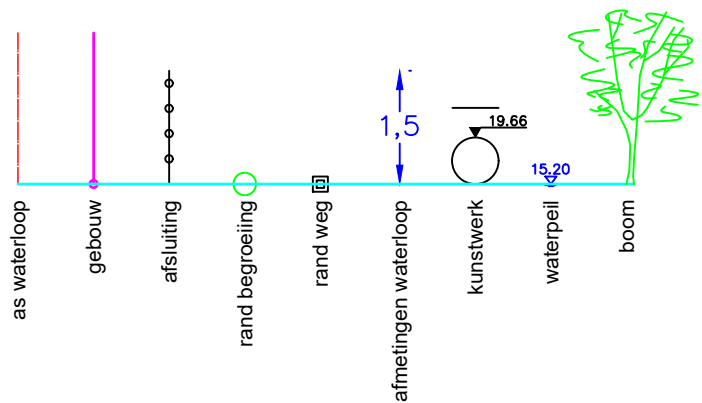

267 P.K. 8.05652

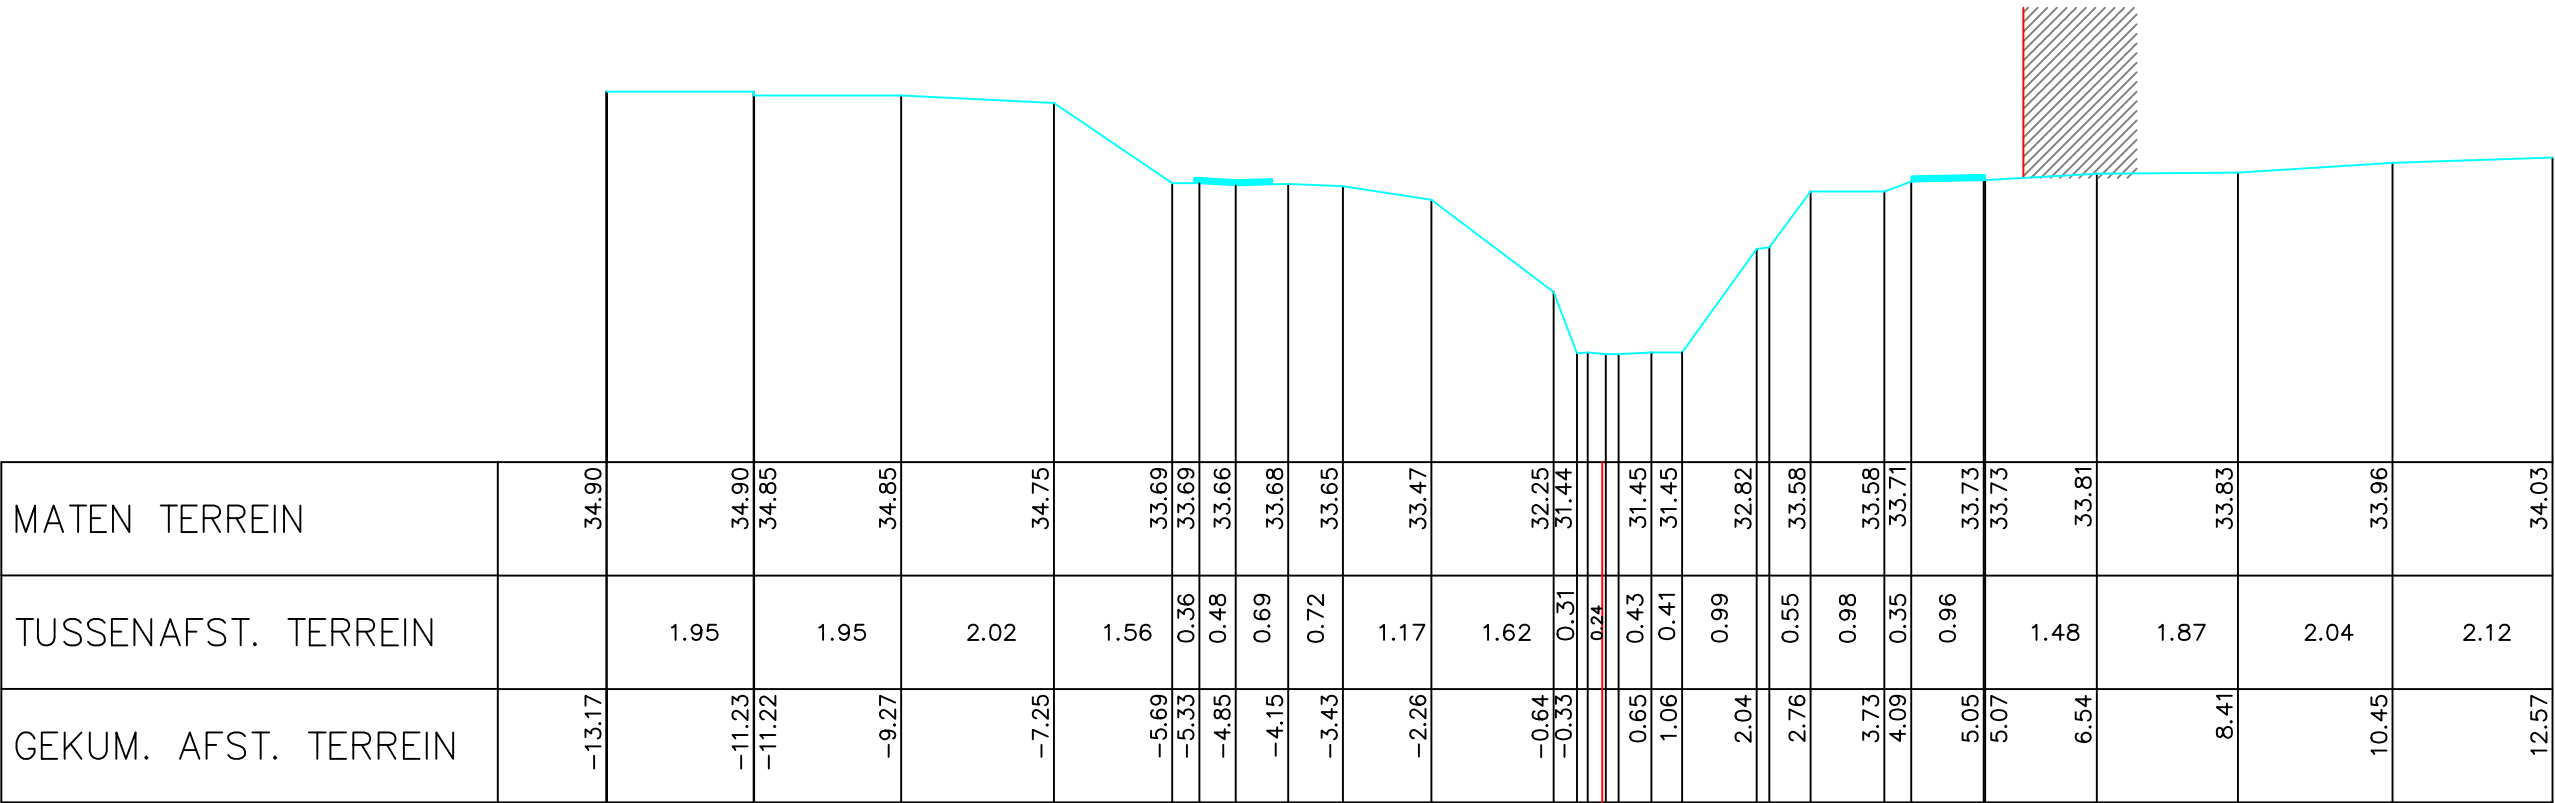

Gemeente Dilbeek

B5099

Steenvoordbeek

VHAG: 6140

Locatie atlaspunt (LB72): X-coördinaat: 141214,7628 Y-coördinaat: 173125,5081

DWARSPROFIELPLAN

Atlaspunt - 267
Datum opmeting: 1998-03-01
Schaal: 1/100

