
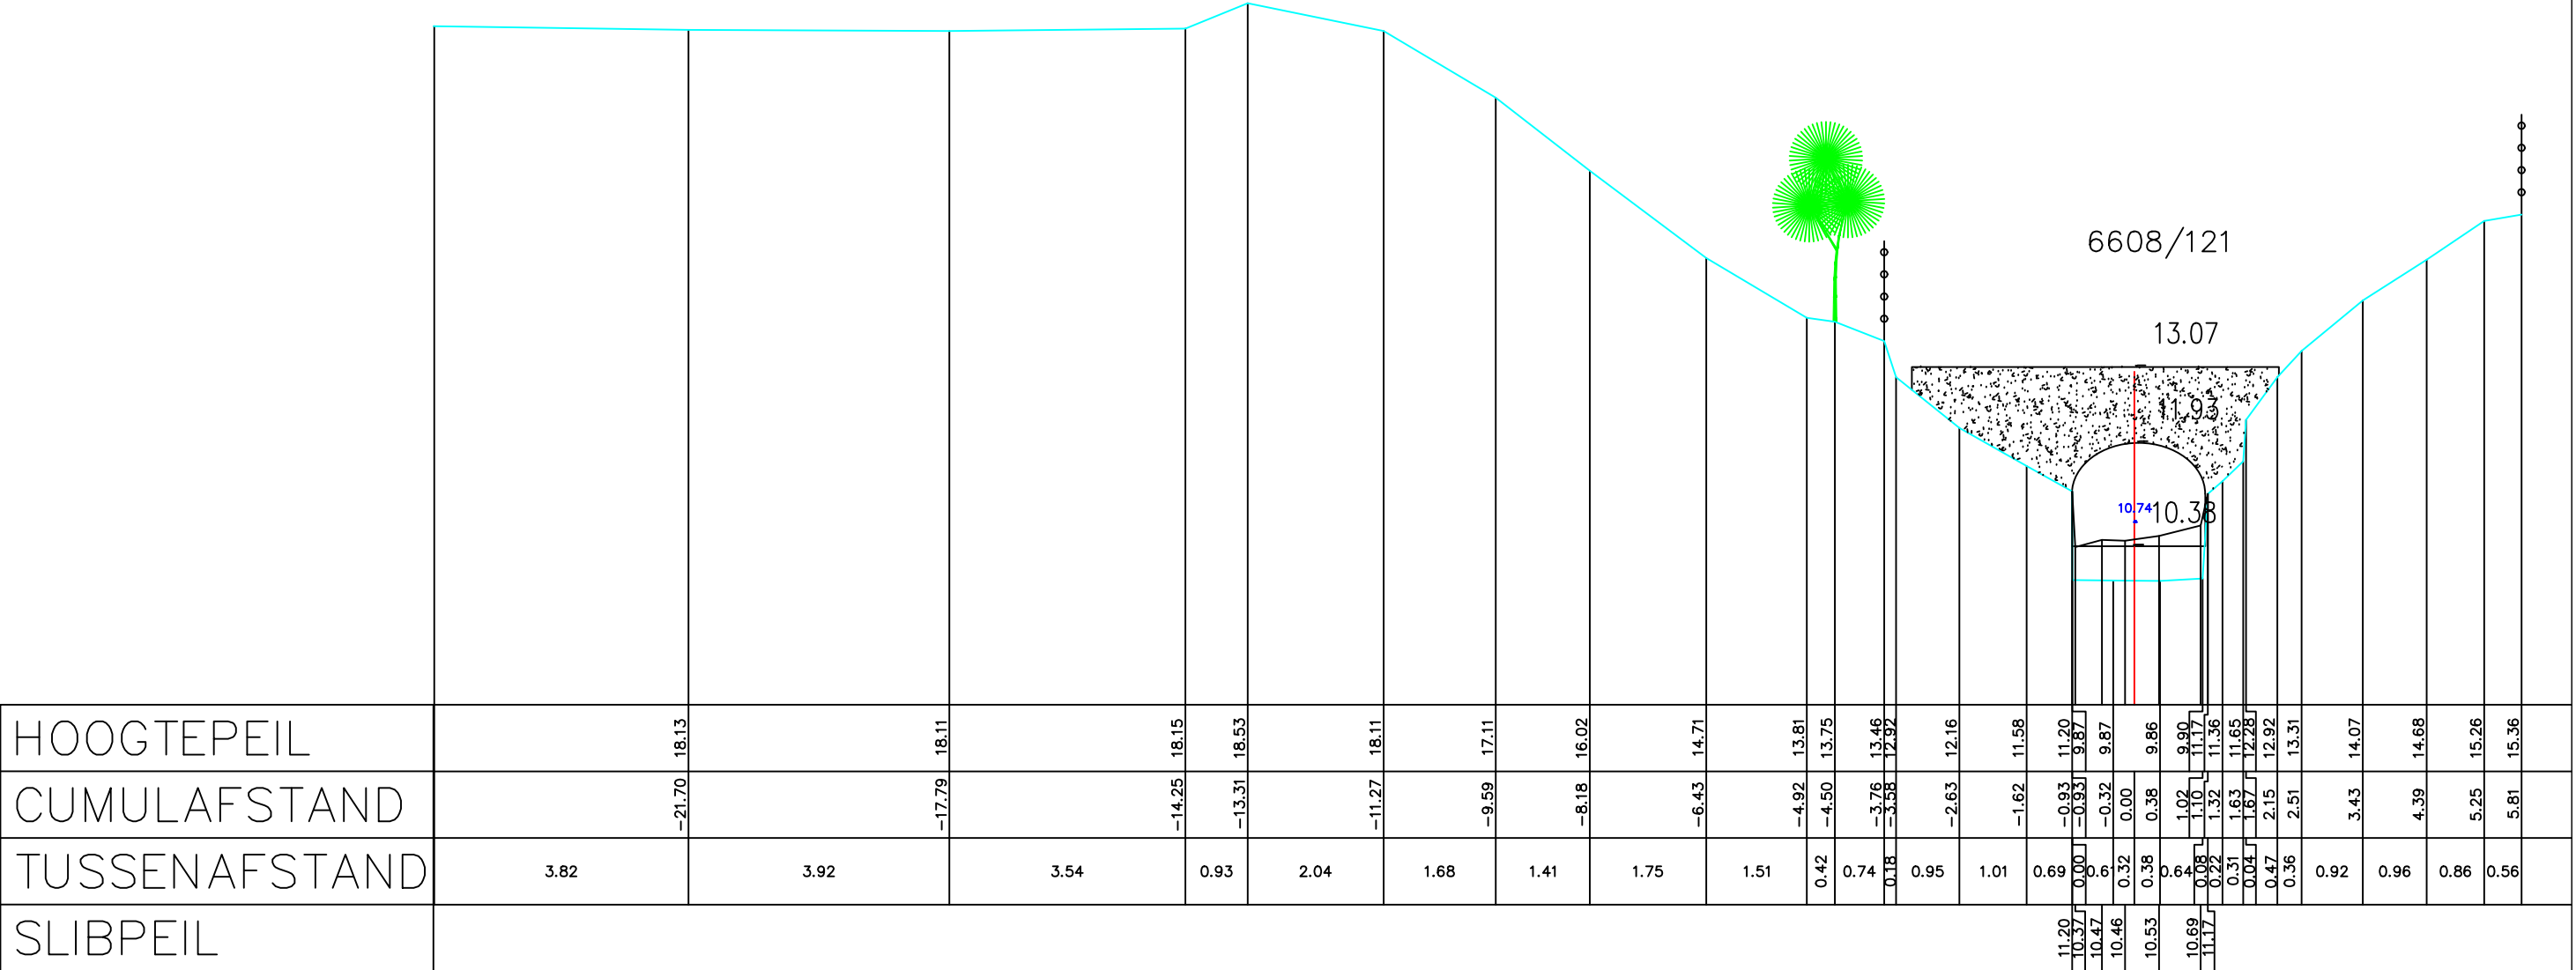


Legende

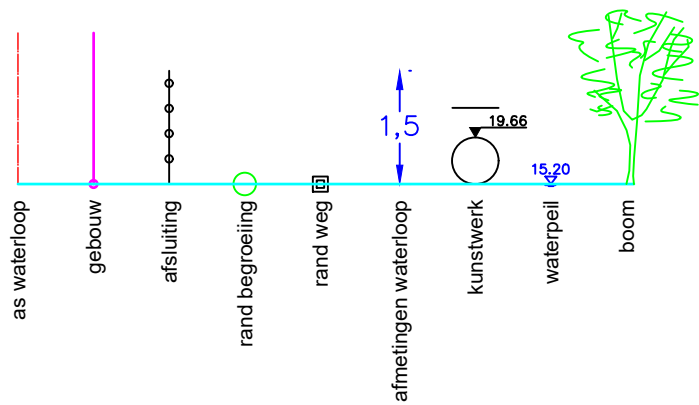

Gemeente Grimbergen

B1006

Tangebeek

VHAG: 6608

Locatie atlaspunt (LB72):

X-coördinaat: 153069,3907 Y-coördinaat: 181065,7662

DWARSPROFIELPLAN

Atlaspunt - 009

Datum opmeting: 15/10/2007

Schaal: 1/100



VLAAMS-
BRABANT