


Legende



6608/311

FABRIEKSWEG

14.02

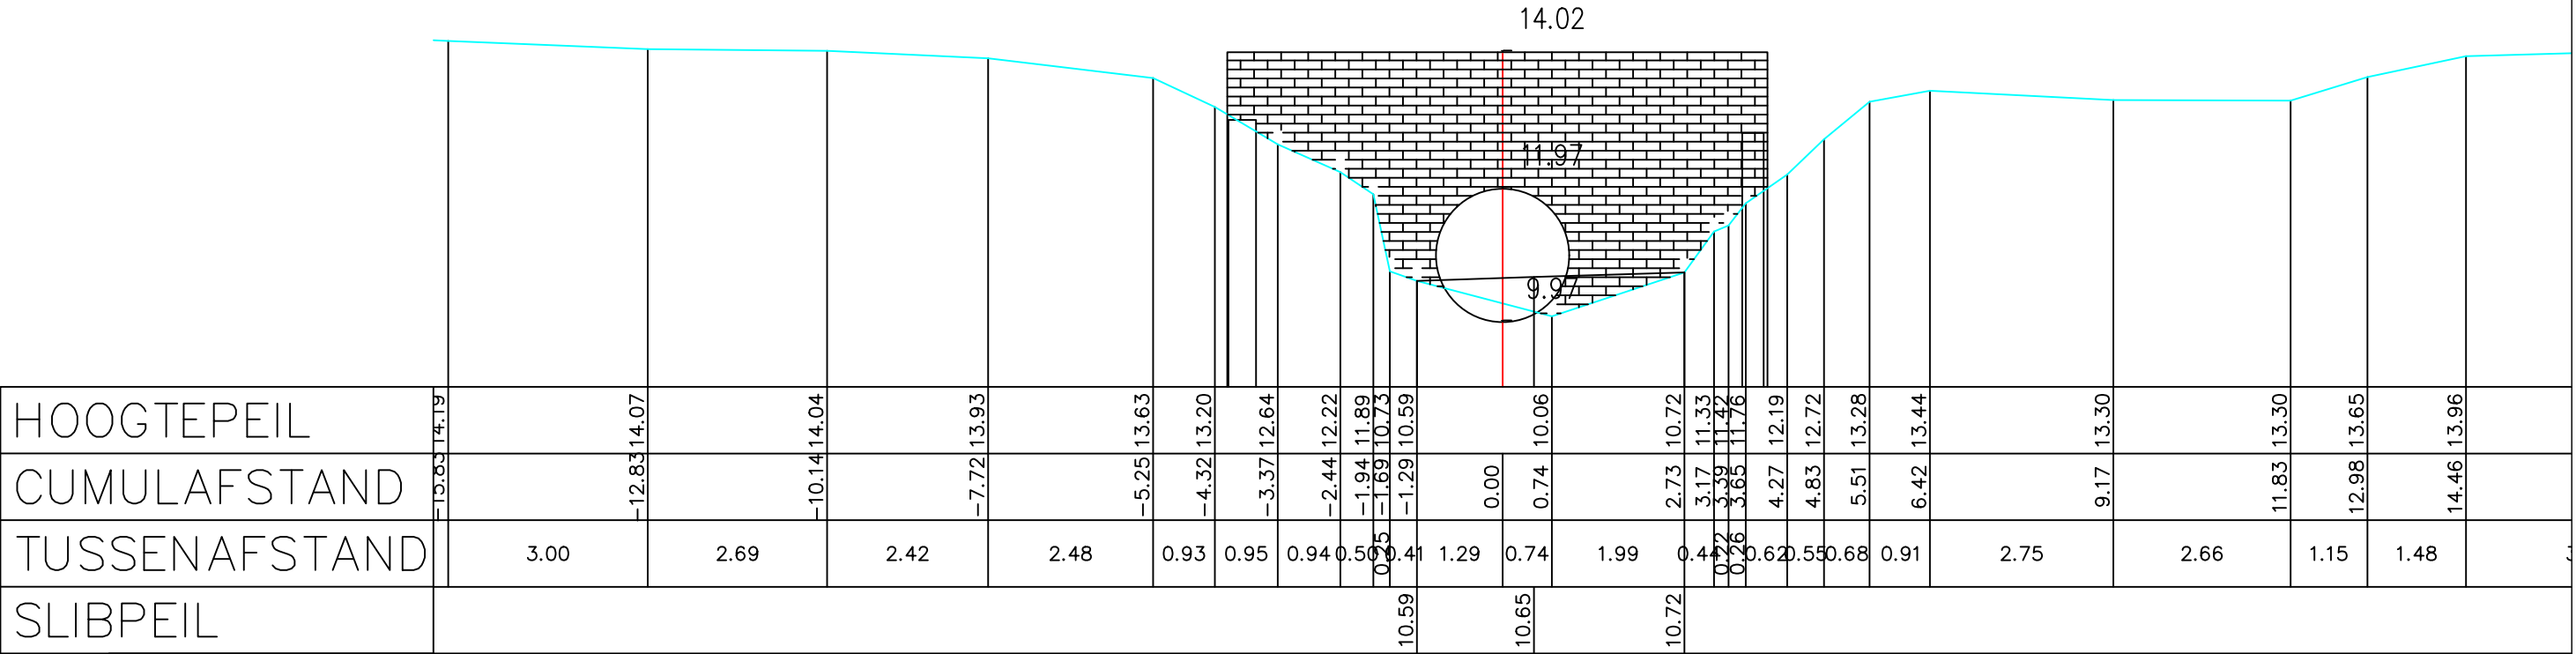

Gemeente Grimbergen

B1006

Tangebeek

VHAG: 6608

Locatie atlaspunt (LB72): X-coördinaat: 152720,5628 Y-coördinaat: 180678,6626

DWARSPROFIELPLAN

Atlaspunt - 024
Datum opmeting: 15/10/2007
Schaal: 1/100

