


Legende



6608/01

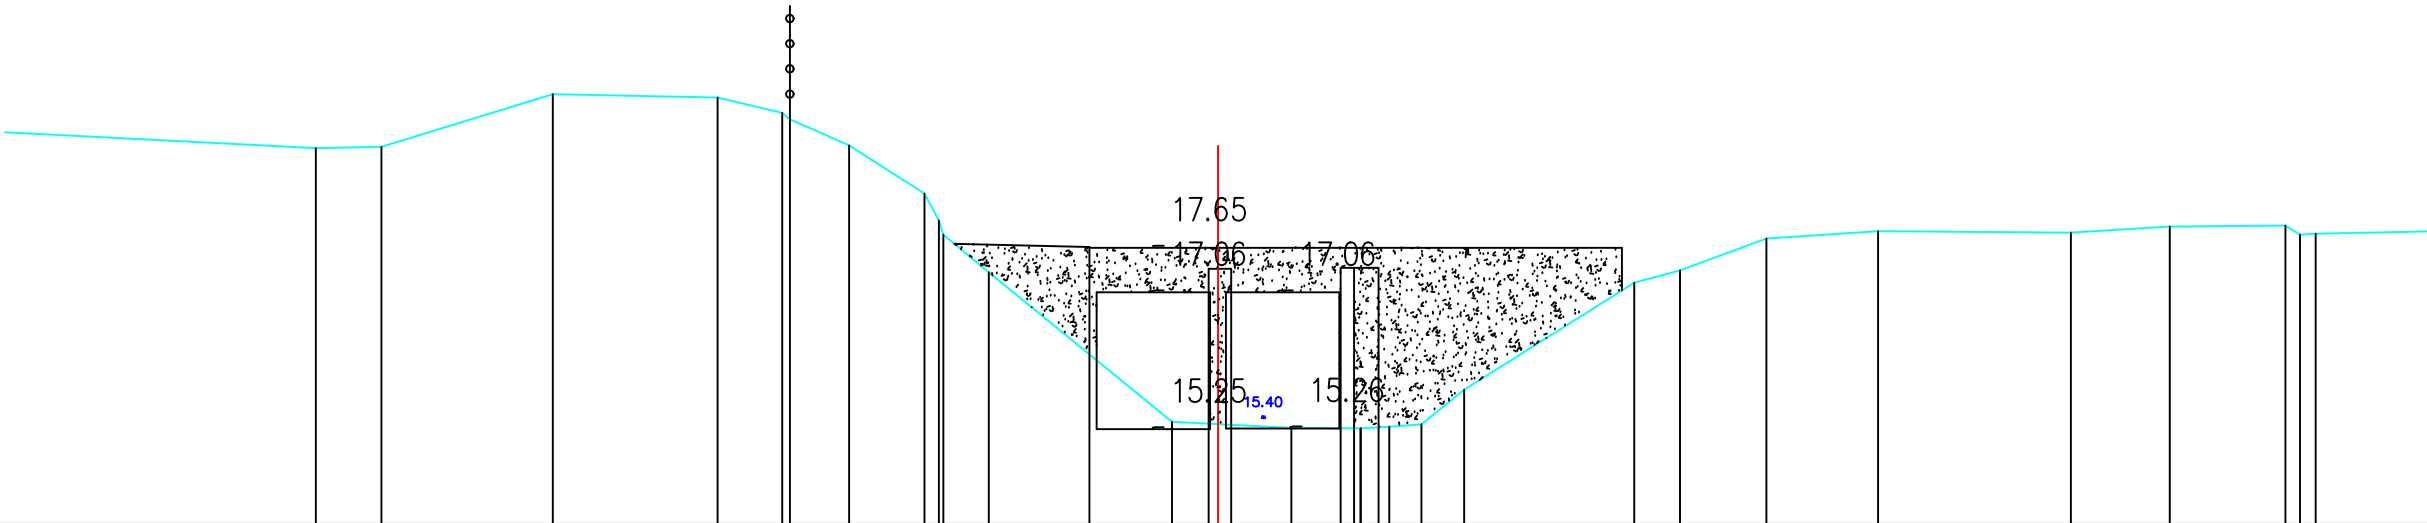

HOOGTEPEIL	
------------	--	--	

Gemeente Grimbergen

B1006

Tangebeek

VHAG: 6608

Locatie atlaspunt (LB72): X-coördinaat: 152592,1814 Y-coördinaat: 179653,969

DWARSPROFIELPLAN

Atlaspunt - 044
Datum opmeting: 15/10/2007
Schaal: 1/100

