


Legende

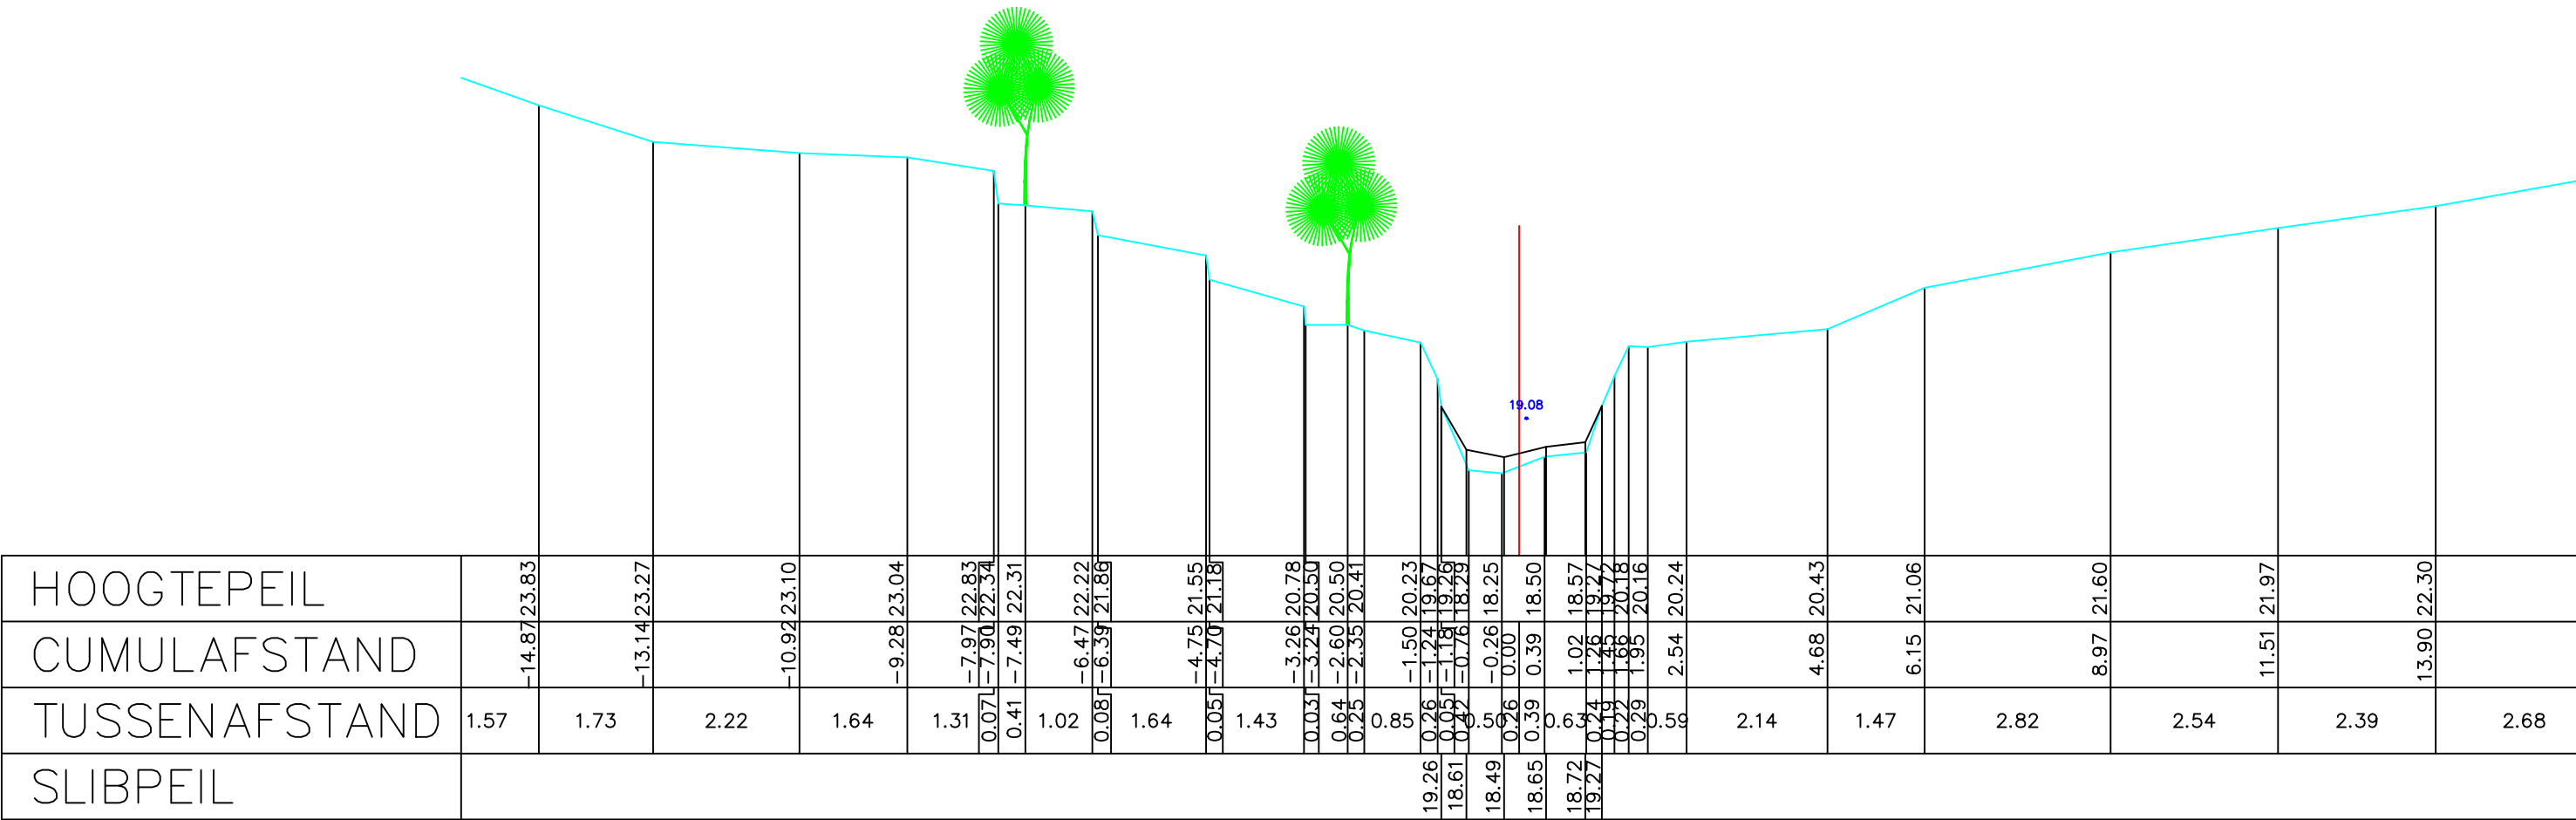

Gemeente Grimbergen_Vilvoorde

B1006

Tangebeek

VHAG: 6608

Locatie atlaspunt (LB72): X-coördinaat: 152226,169 Y-coördinaat: 179200,1843

DWARSPROFIELPLAN

Atlaspunt - 064
Datum opmeting: 15/10/2007
Schaal: 1/100

