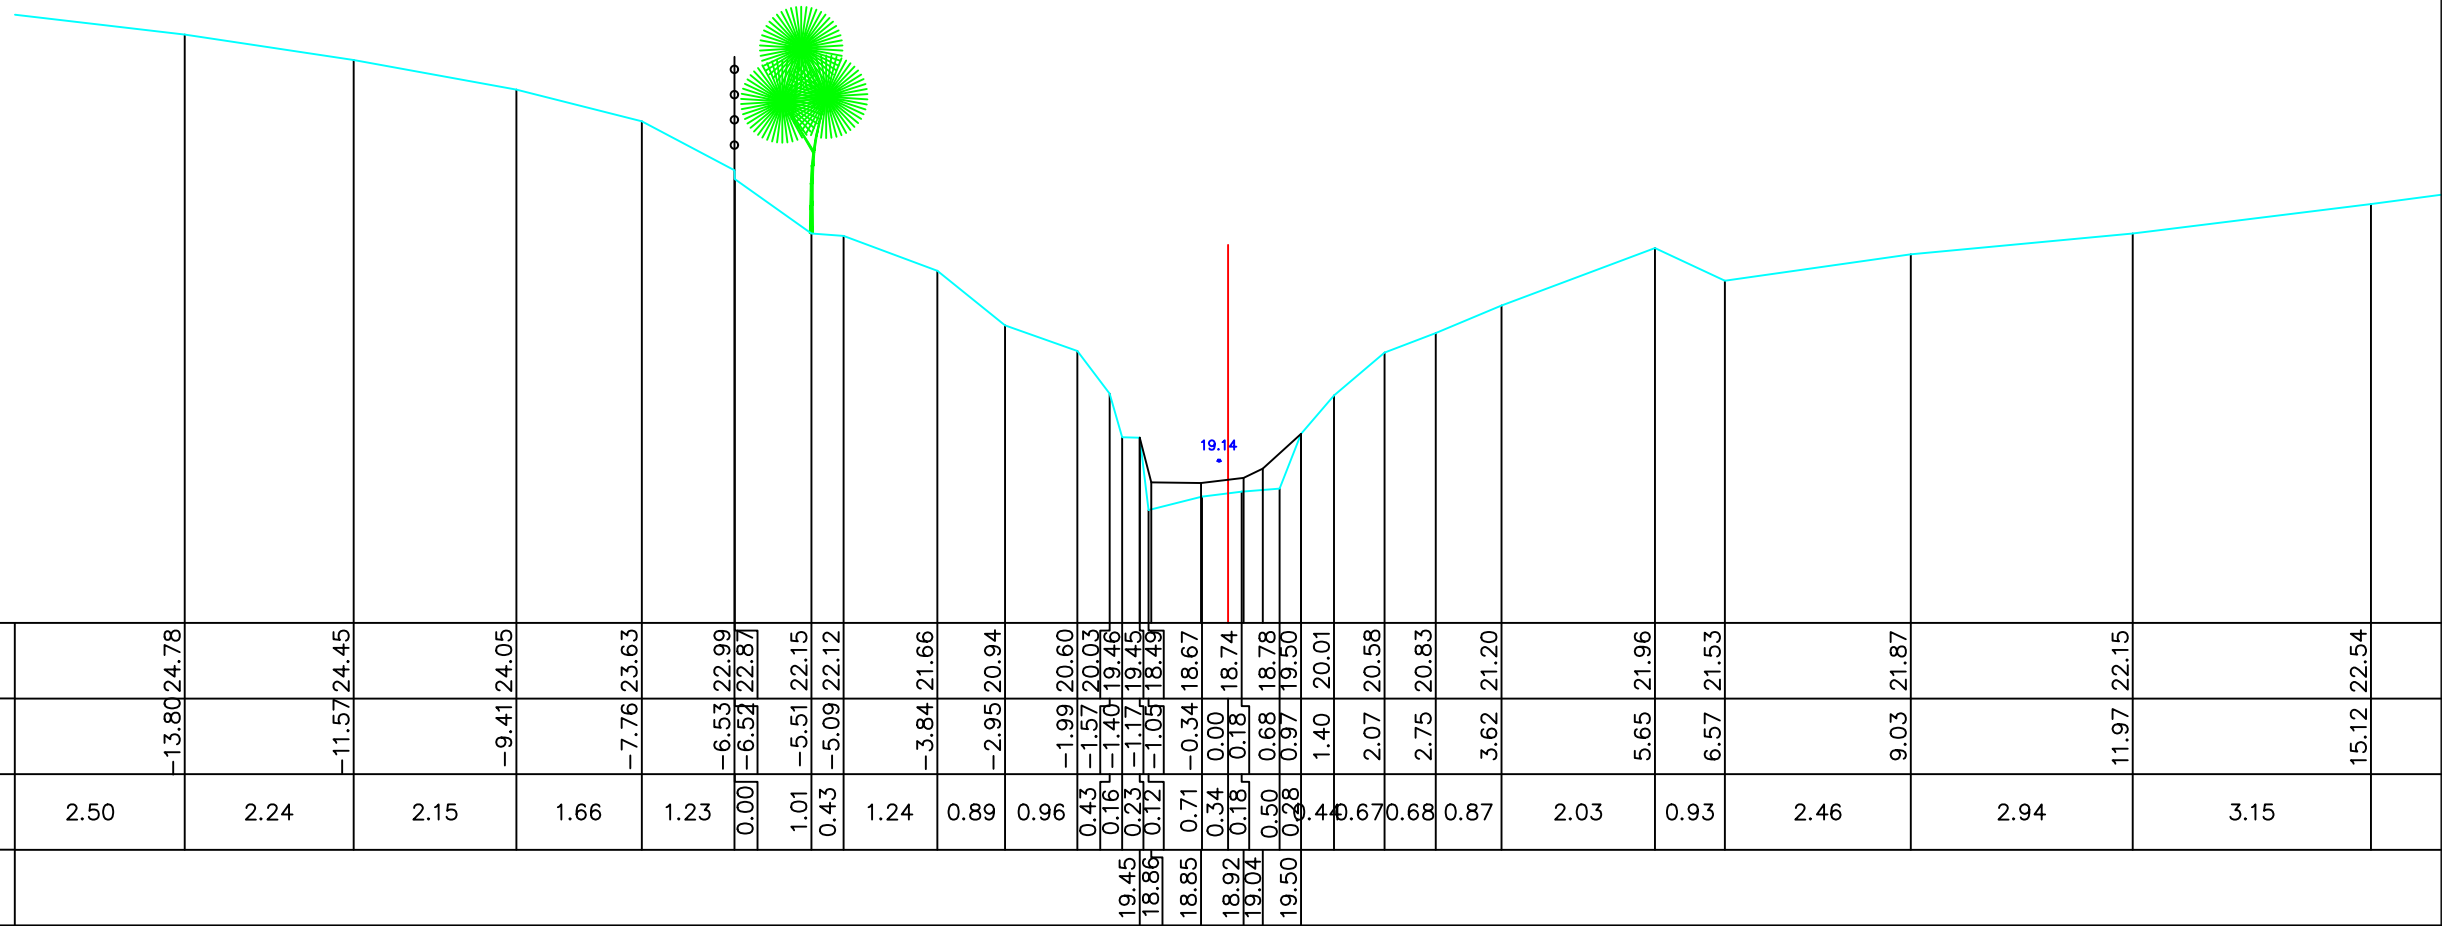
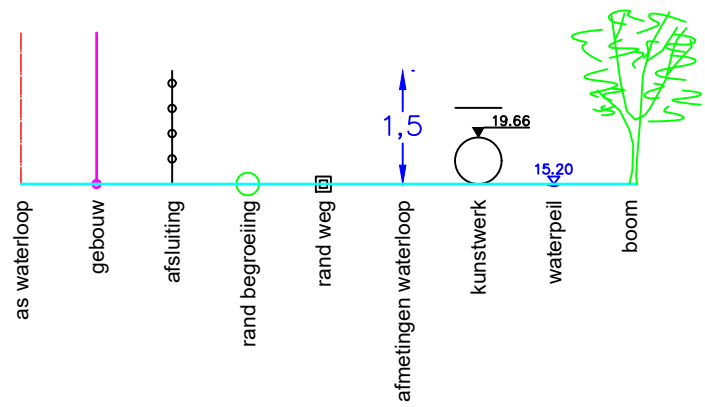


Legende

[illegible]

Gemeente Grimbergen_Vilvoorde

B1006 **Tangebeek**

VHAG: 6608

Locatie ataspunt (LB72): X-coördinaat: 152163,8799 Y-coördinaat: 179132,9714

DWARSPROFIELPLAN

Atlaspunt - 066

Datum opmeting: 15/10/2007

Schaal:	1/100
---------	-------

