Legende

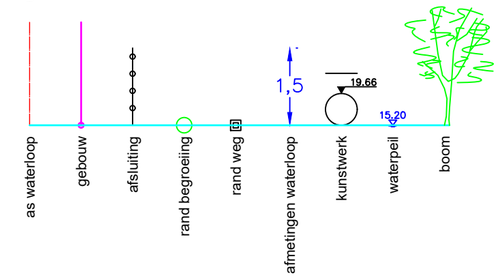

6608/911

Oude Schapenbaan

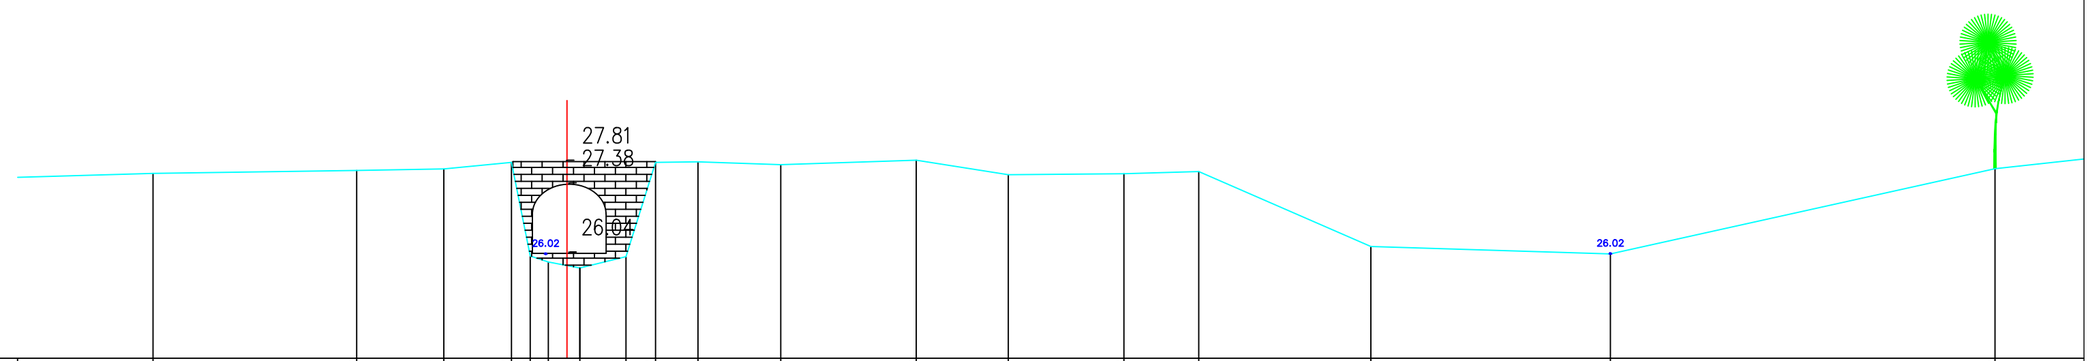

HOOGTEPEIL		27.59		27.64		27.67		27.80	25.98	25.87	25.75	25.97	27.80	27.81	27.76	27.84	27.56	27.58	27.62	26.17	26.02		27.68	
CUMULAFSTAND		-8.03		-4.08		-2.39		-1.08	-0.71	-0.36	0.00	0.25	1.15	1.72	2.54	4.15	6.78	8.56	10.81	12.26	15.60	20.25		27.71	
TUSSENAFSTAND	4.77		3.95		1.69		1.31	0.37	0.35	0.36	0.25	0.90	0.57	0.82	1.61	2.63	1.79	2.24	1.45	3.34	4.65		7.46	
SLIBPEIL											25.75													

Gemeente Grimbergen_Vilvoorde

B1006 **Tangebeek**

VHAG: 6608

Locatie atlaspunt (LB72): X-coördinaat: 151898,6677 Y-coördinaat: 178922,1926

DWARSPROFIELPLAN

Atlaspunt - 077

Datum opmeting: 15/10/2007

Schaal: 1/100

VLAAMS-BRABANT