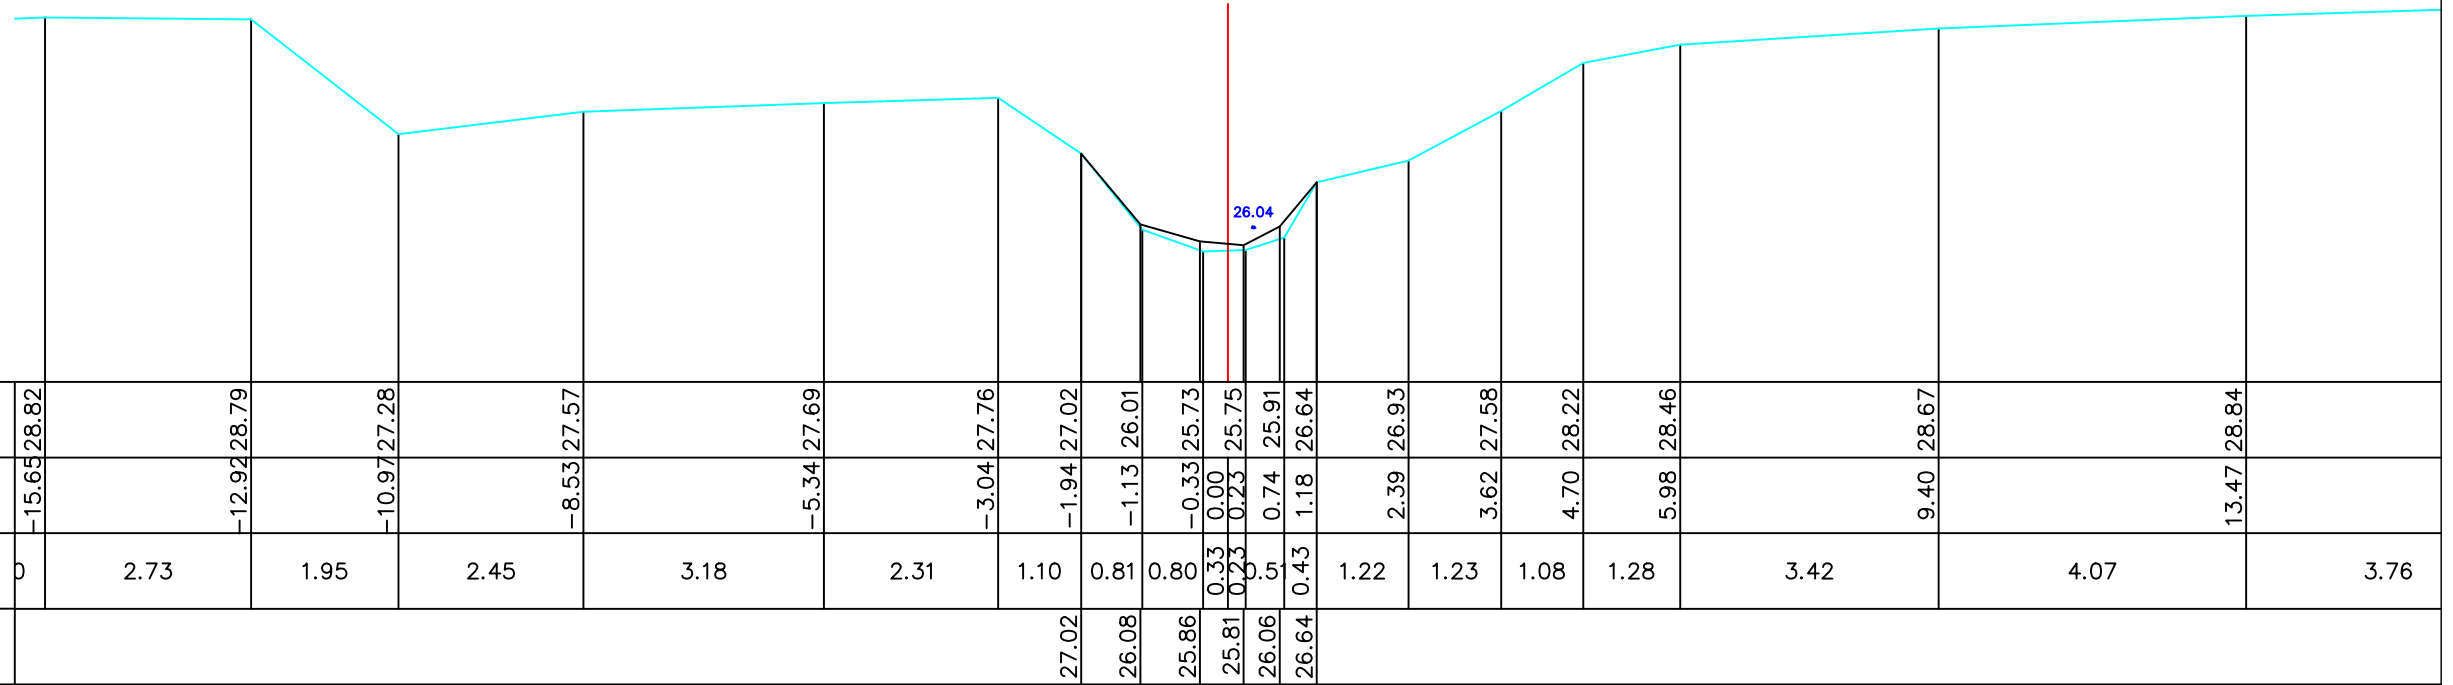
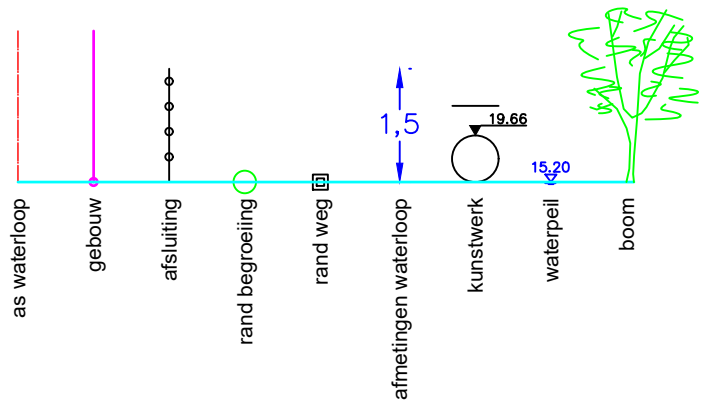


Legende

[illegible]

Gemeente Grimbergen_Vilvoorde

B1006

Tangebeek

VHAG: 6608

Locatie atlaspunt (LB72): X-coördinaat: 151858,1503 Y-coördinaat: 178849,344

DWARSPROFIELPLAN

Atlaspunt - 080

Datum opmeting: 15/10/2007

Schaal:	1/100
---------	-------

