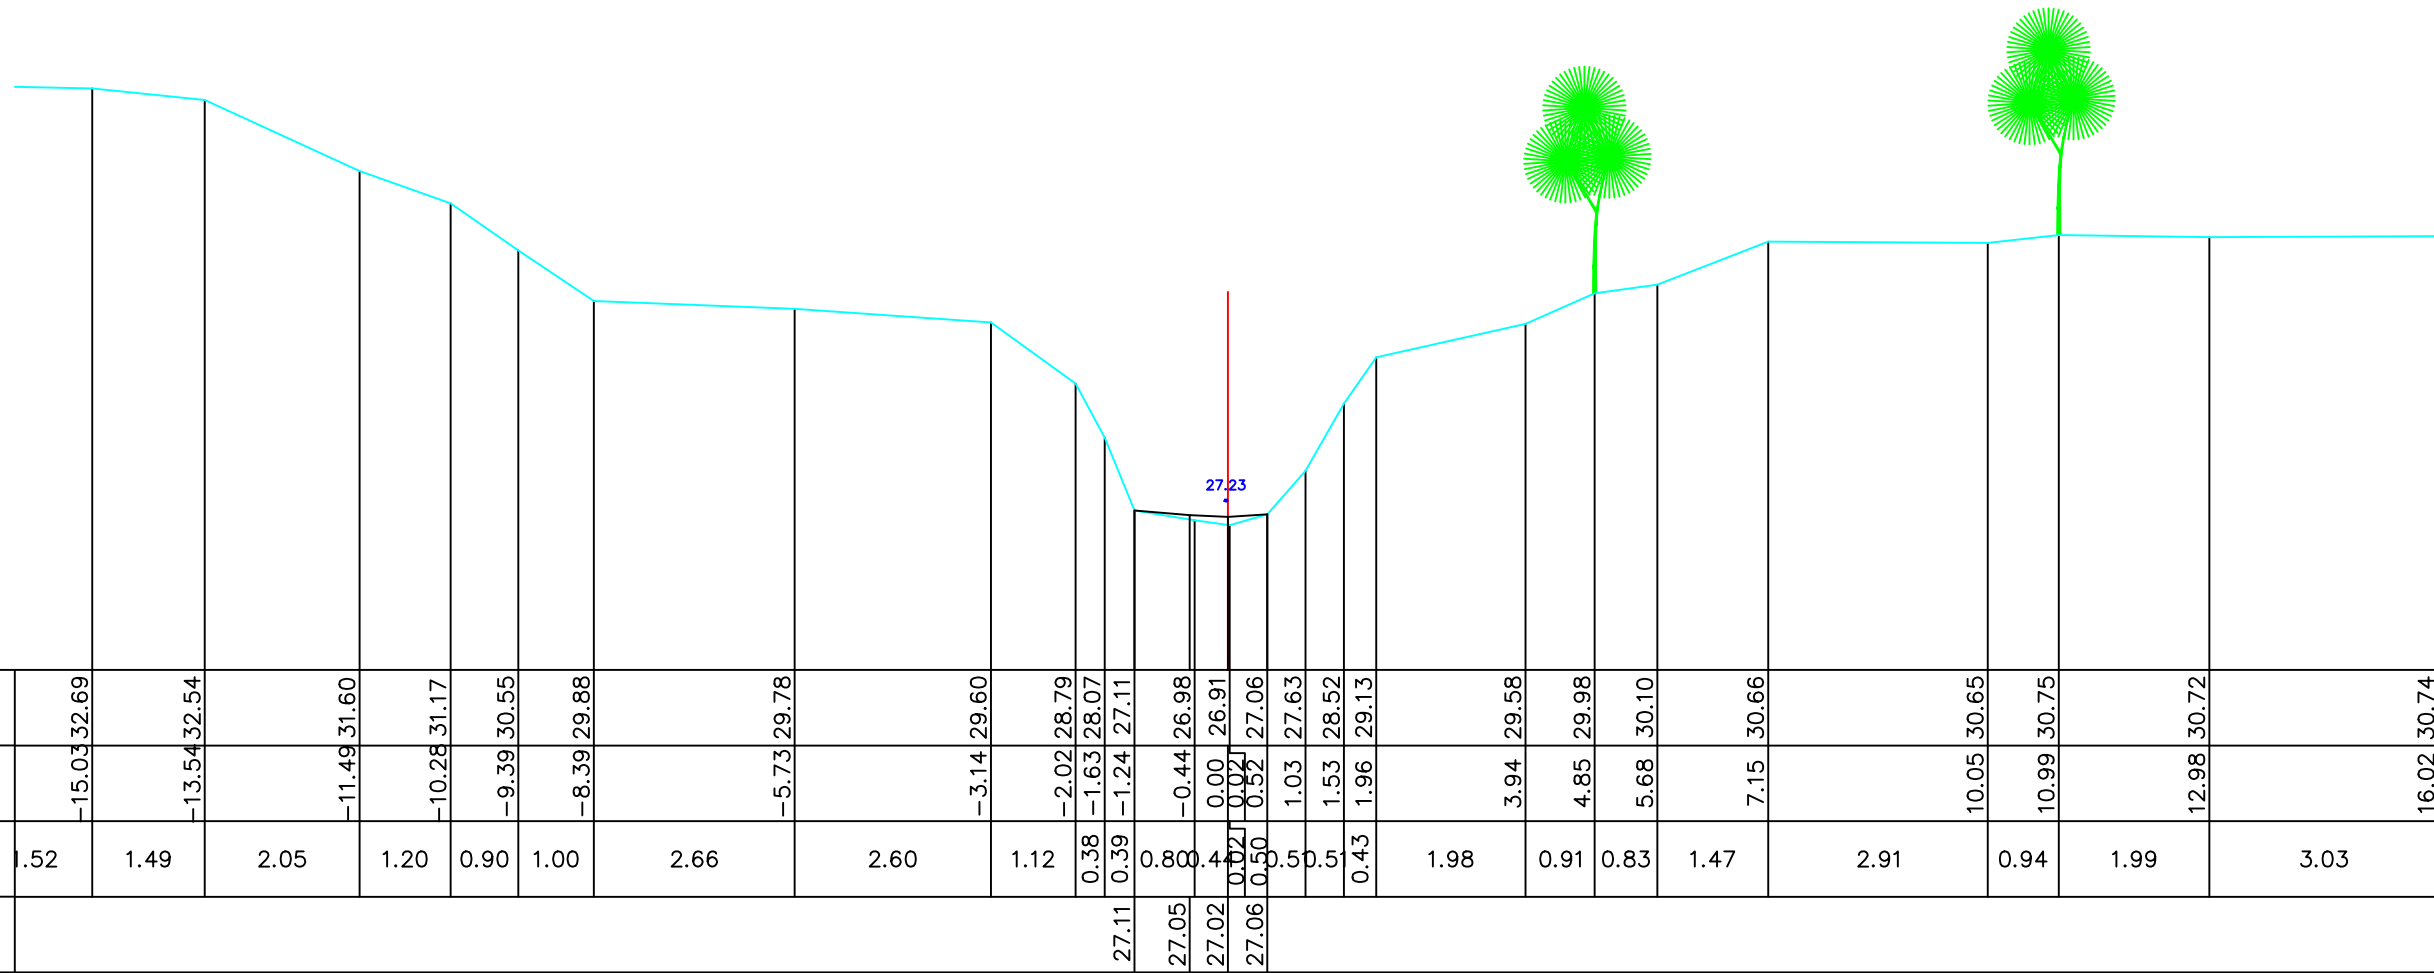
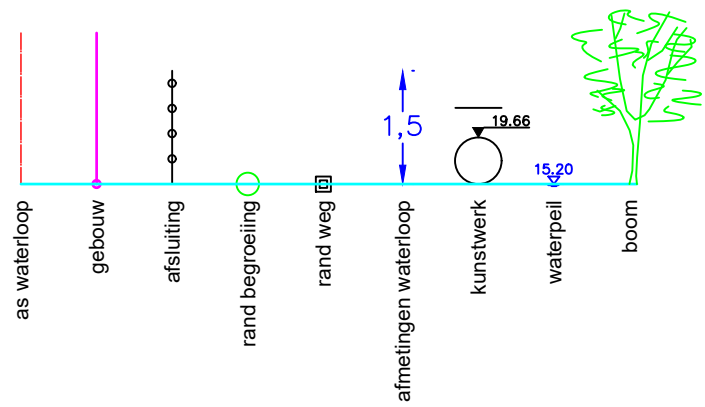


### Legende

[illegible]

Gemeente Grimbergen\_Vilvoorde

**B1006**

## Tangebeek

VHAG: 6608

Locatie ataspunt (LB72): X-coördinaat: 151304,8313 Y-coördinaat: 178672,0311

DWARSPROFIELPLAN

Atlaspunt - 094

Datum opmeting: 15/10/2007

|         |       |
|---------|-------|
| Schaal: | 1/100 |
|---------|-------|

