Legende

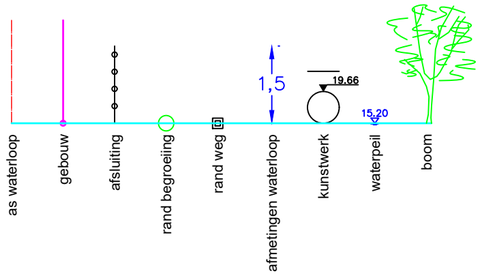

6608/1221

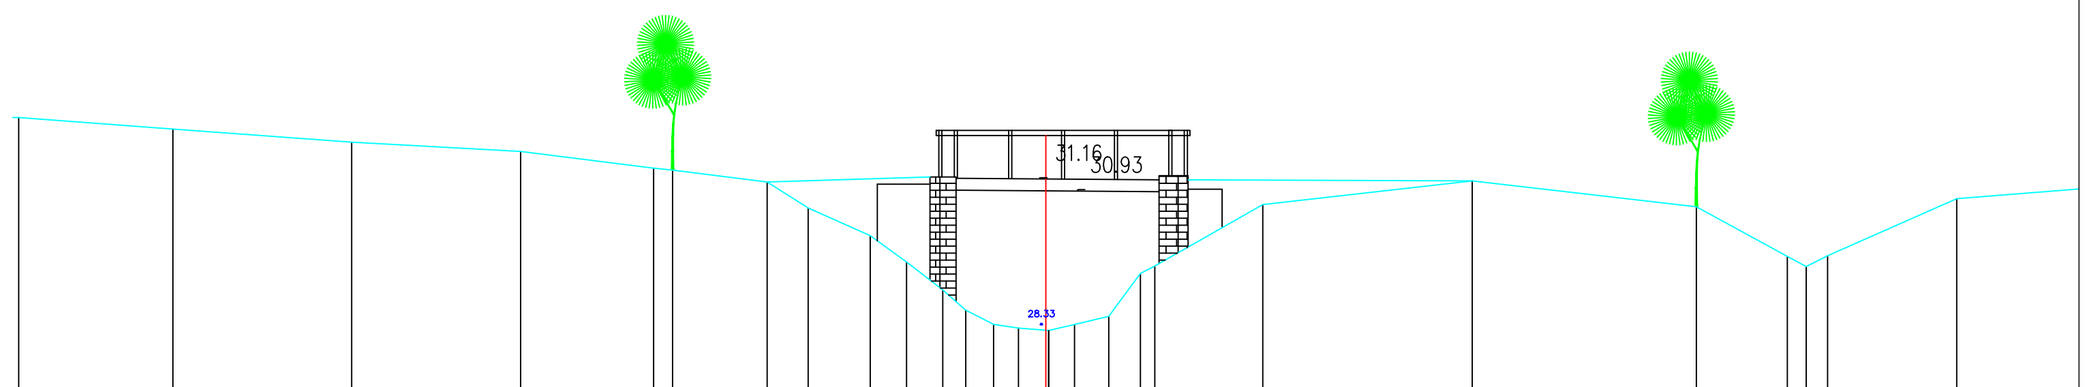

HOOGTEPEIL		32.13	31.87	31.69	31.37	31.33	31.10	30.60	30.06	29.55	29.01	28.61	28.34	28.27	28.22	28.34	28.49	29.33	29.47	30.66	31.12	30.62	29.66	29.46	29.67	30.78	
CUMULAFSTAND		−16.94	−13.47	−10.19	−7.61	−7.24	−5.41	−4.61	−3.41	−2.70	−2.00	−1.55	−1.01	−0.53	0.00	0.05	0.56	1.22	1.84	2.12	4.21	8.28	12.62	14.39	14.76	15.17	17.68	
TUSSENAFSTAND		2.99	3.47	3.28	2.58	0.37	1.84	0.79	1.21	0.71	0.70	0.45	0.54	0.48	0.53	0.05	0.50	0.66	0.62	0.28	2.09	4.07	4.35	1.77	0.37	0.41	2.50	3.12
SLIBPEIL															28.22													

Gemeente Grimbergen_Vilvoorde

B1006 **Tangebeek**

VHAG: 6608

Locatie atlaspunt (LB72): X-coördinaat: 151100,3745 Y-coördinaat: 178627,7593

DWARSPROFIELPLAN

Atlaspunt - 099

Datum opmeting: 15/10/2007

Schaal: 1/100

VLAAMS-BRABANT