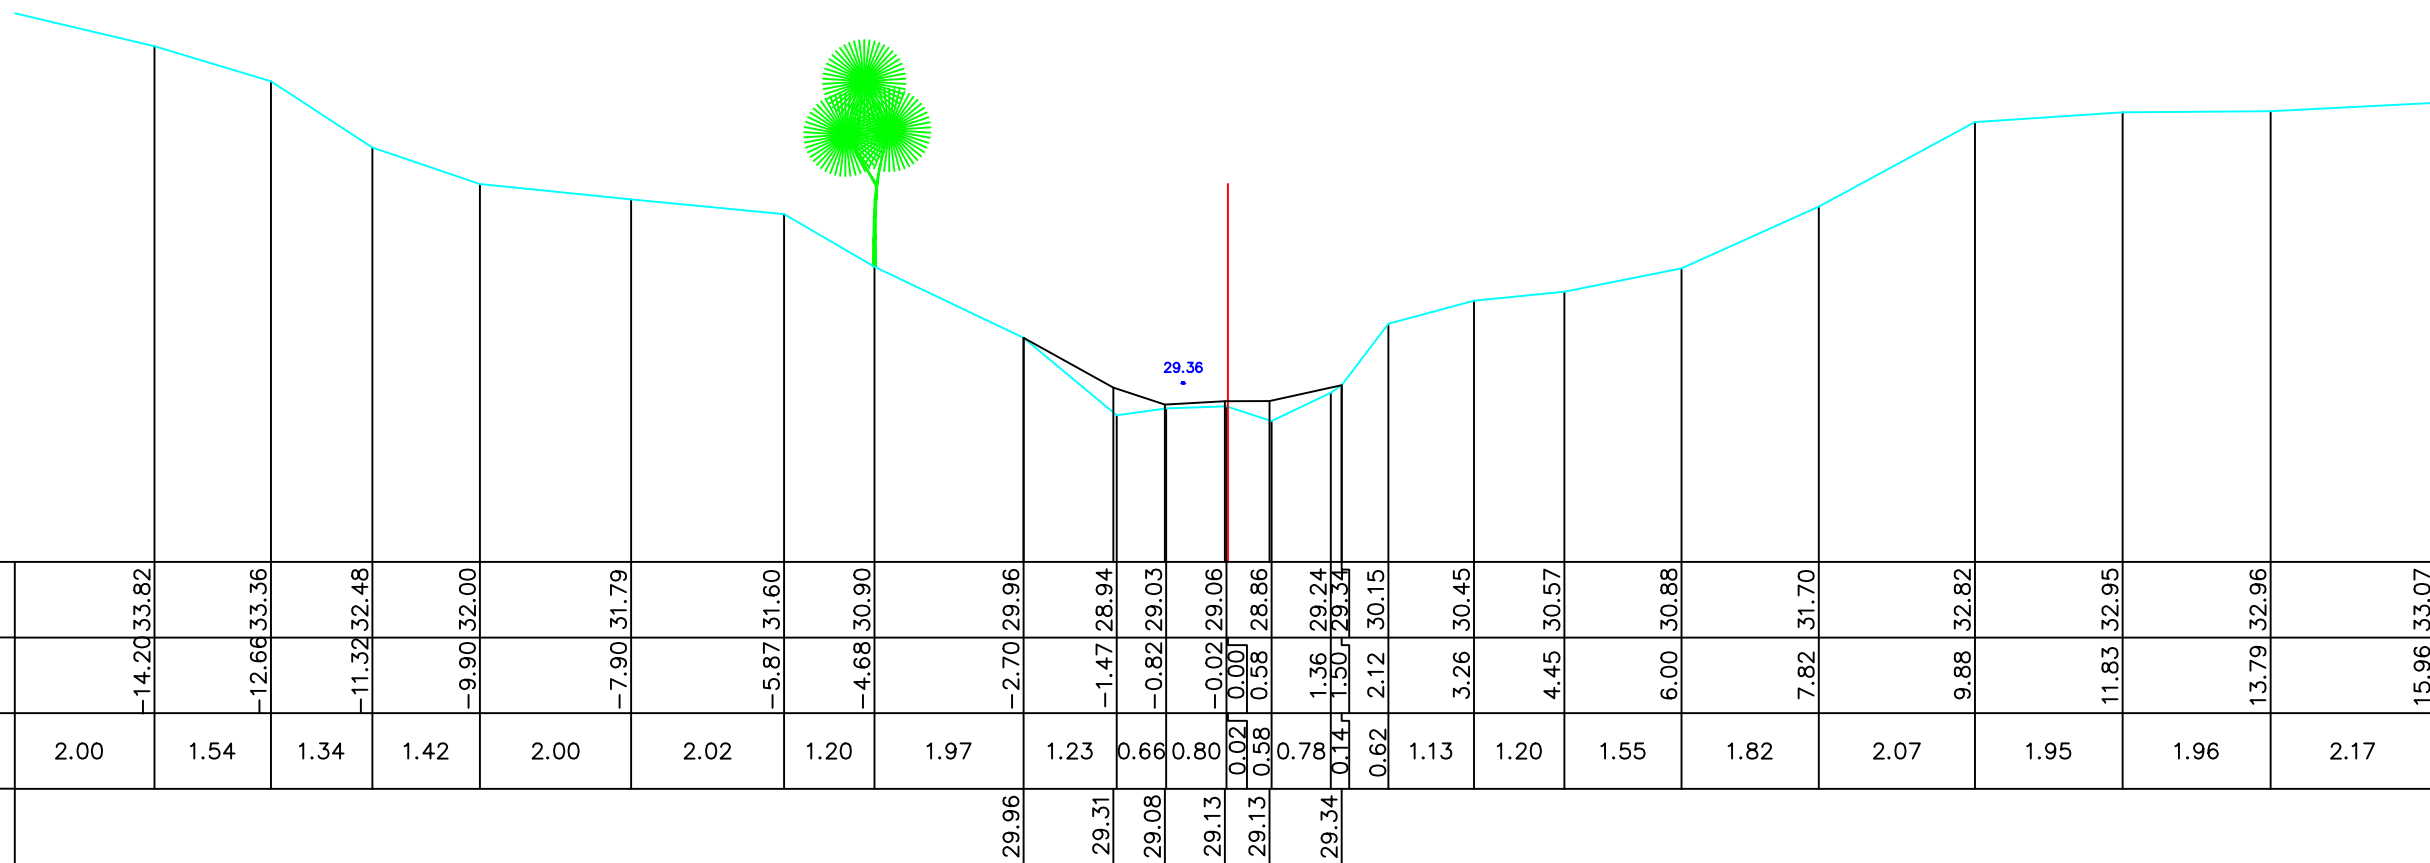
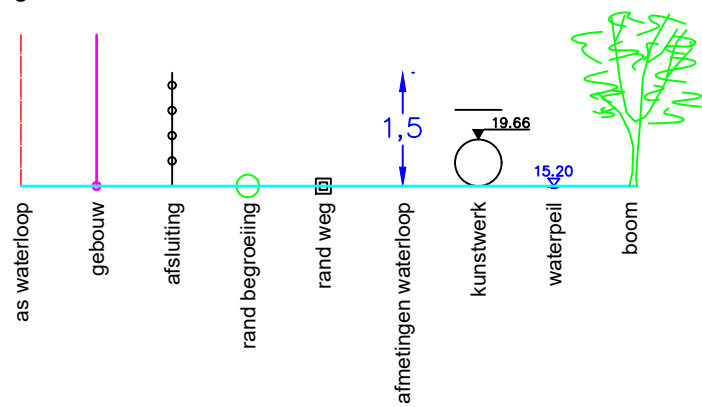


Legende

[illegible]

Gemeente Grimbergen_Vilvoorde

B1006

Tangebeek

VHAG: 6608

Locatie ataspunt (LB72): X-coördinaat: 150842,8857 Y-coördinaat: 178633,1124

DWARSPROFIELPLAN

Atlaspunt - 107

Datum opmeting: 15/10/2007

Schaal:	1/100
---------	-------

